


レイナツインポートグラン 積雪～20cm対応

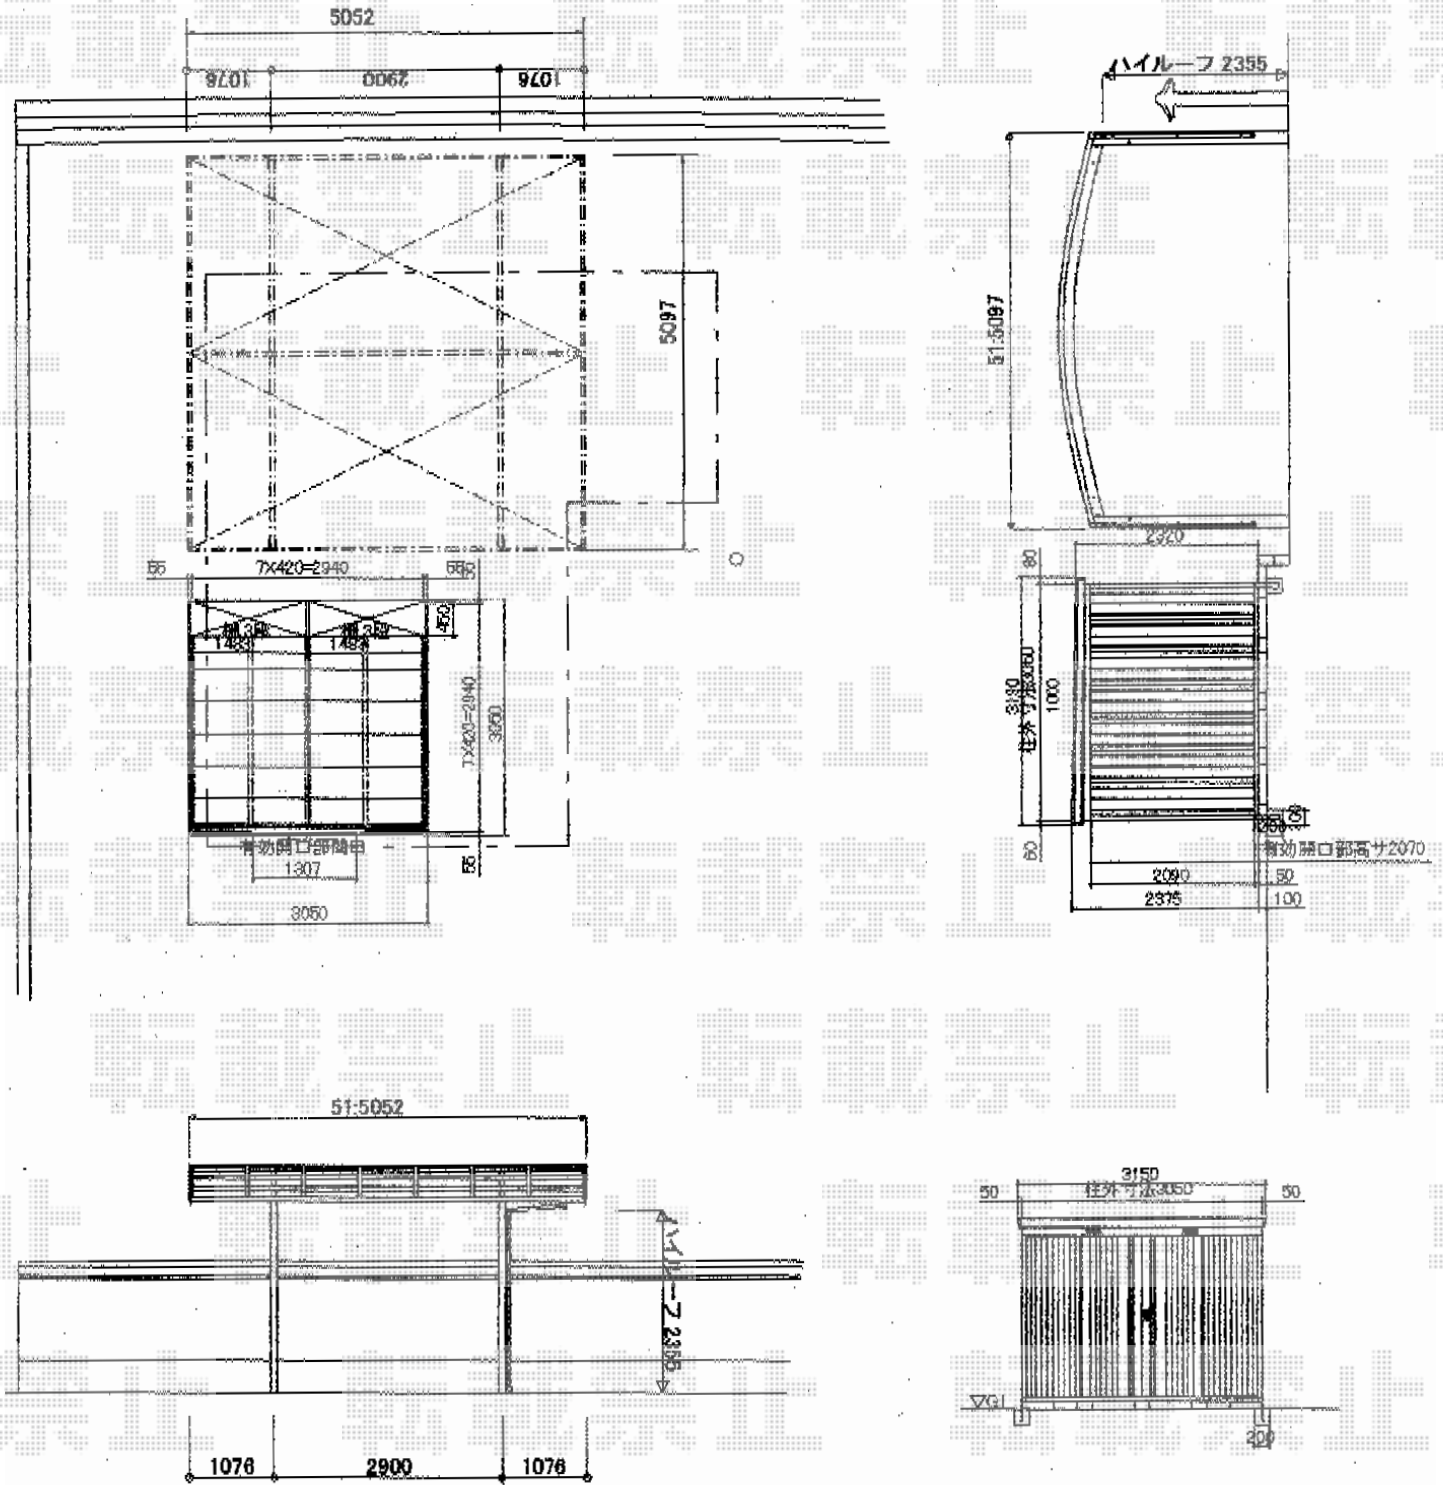

YKK AP レйнаツインポートグラン積雪～20cm対応
 幅=5,097mm
 奥行=5,052mm
 色：プラチナステン
 屋根材：熱線遮断ポリカーボネート(トーマイマツト)
 柱仕様：ハイルーフ柱仕様(有効高 約2,350mm)

稲葉物置 ネクスタ 一般型
 間口=3,050mm
 奥行=2,630mm
 高さ=2,320mm
 色：メープルブラウン
 屋根タイプ：標準型
 耐荷重タイプ：一般型
 仕様：ハイルーフ仕様

現場状況や作図制限により概略図の内容と多少の違いが生じることがございます。
 施工時は、現場優先とさせて頂きたく思いますので、お立会い頂き、
 最終のご指示のほど、何卒、宜しくお願い致します。



EX-SHOP
[HTTP://WWW.EX-SHOP.NET](http://www.ex-shop.net)

担当：進藤

全ての著作権は、エクスショップに帰属します。当社とのお取引目的外の使用・複製・転載禁止となっております。