


カムフィNex R 積雪～20cm対応

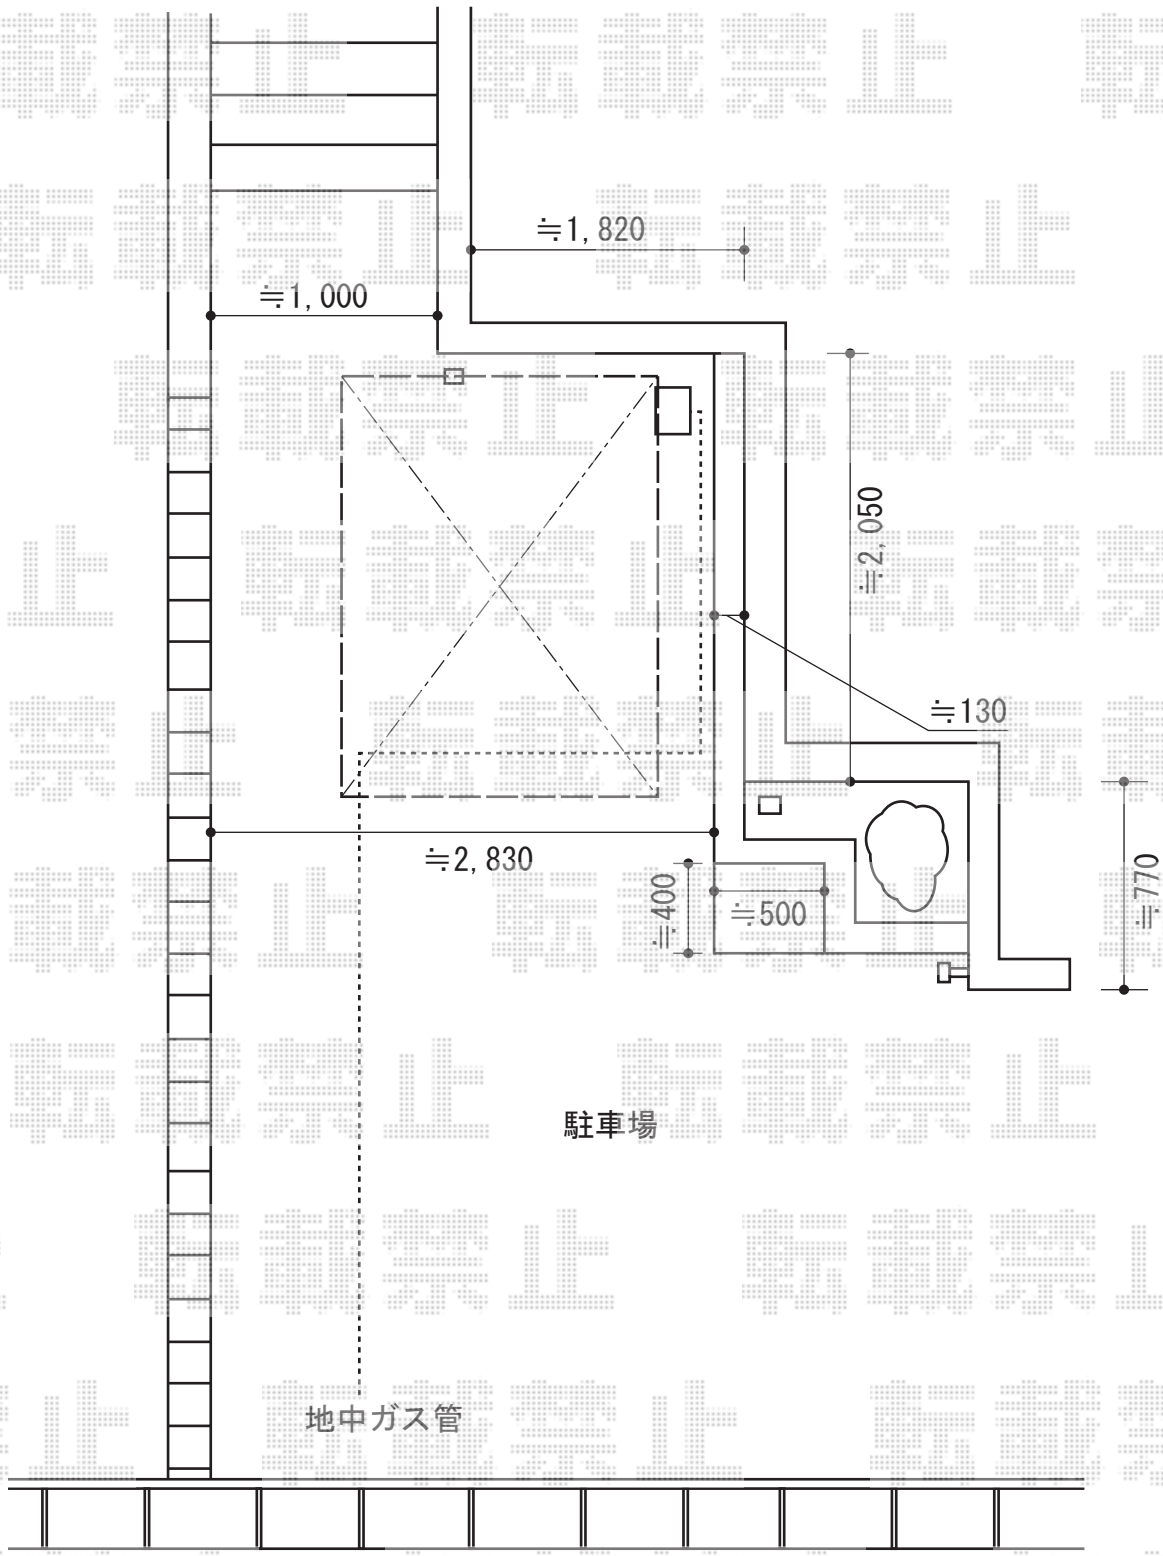

三協アルミ カムフィNex R 積雪～20cm対応  
 幅= 2,017mm  
 奥行= 2,185mm  
 色：アーバングレー  
 屋根材：ポリカーボネート（ブルースモーク）  
 柱仕様：H19（有効高 約1,860mm）

三協アルミ 車止めバーセット 標準タイプ  
 奥行：22用

現場状況や作図制限により概略図の内容と多少の違いが生じることがございます。  
 施工時は、現場優先とさせていただきますので、お立会い頂き、  
 最終のご指示のほど、何卒、宜しくお願い致します。



EX-SHOP  
[HTTP://WWW.EX-SHOP.NET](http://www.ex-shop.net)

担当：松保