

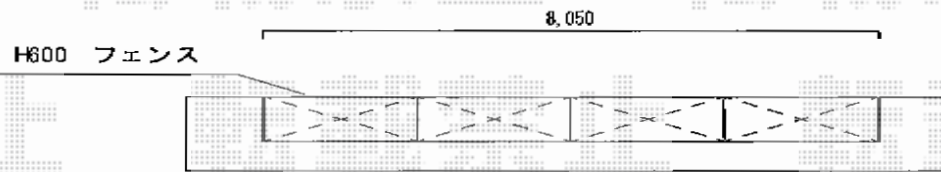



## ウッドデッキ・フェンス

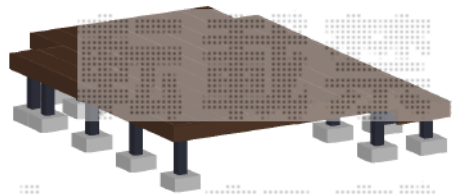

新日軽 <道路側>エクジスフェンスR10型 自在柱式  
 本体1枚 (W×H) = (2,000mm×600mm) ×4枚  
 自在柱: 600用×5本  
 エンドキャップ: 1セット  
 色: ホワイト (アイボリー)

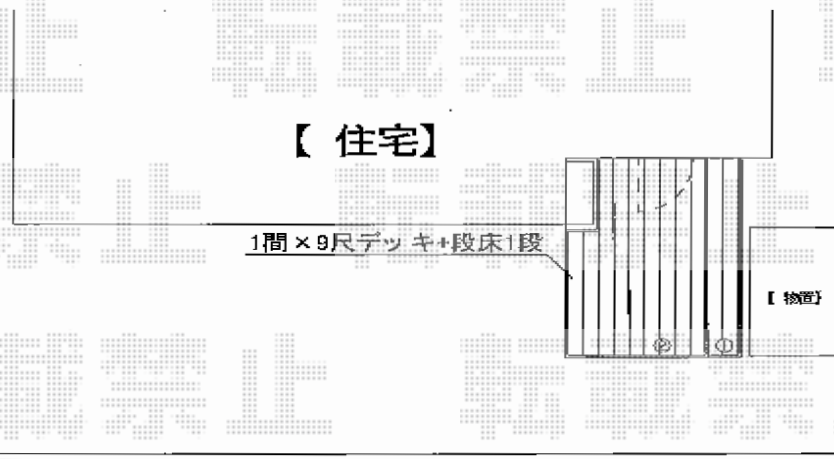

YKK AP リウッドデッキ 200  
 間口= 1.0間 (1,851mm)  
 出幅= 9尺 (2,720mm)  
 色: レッドブラウン  
 床板: 縦貼り  
 束柱: Tタイプ (400~550mm) (色: 【仮】カームブラック)  
 オプション: 段床セット1段 片側面タイプ 9尺用

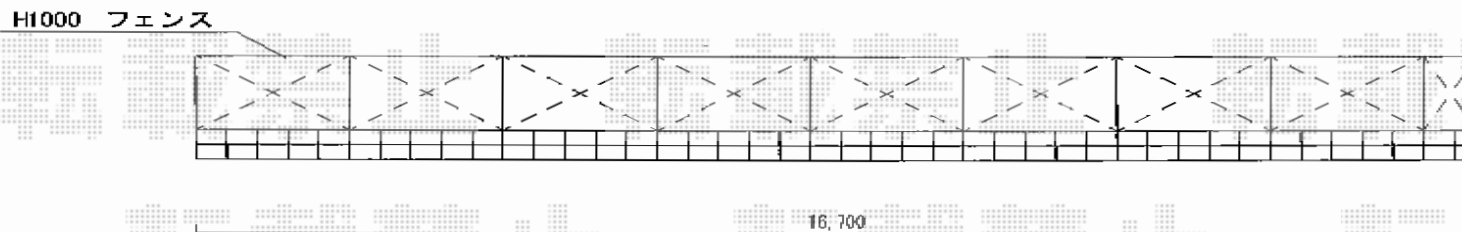

新日軽 <庭側>エクジスフェンスR10型 自在柱式  
 本体1枚 (W×H) = (2,000mm×1,000mm) ×9枚  
 自在柱: 1000用×10本  
 エンドキャップ: 1セット  
 色: ホワイト (アイボリー)

現場状況や作図制限により概略図の内容と多少の違いが生じることがございます。  
 施工時は、現場優先とさせて頂きたく思いますので、お立会い頂き、  
 最終のご指示のほど、何卒、宜しくお願い致します。



EX-SHOP

HTTP://WWW.EX-SHOP.NET

担当: 谷