


# リウッドデッキ 200+リウッドデッキフェンス3型<横スリット>

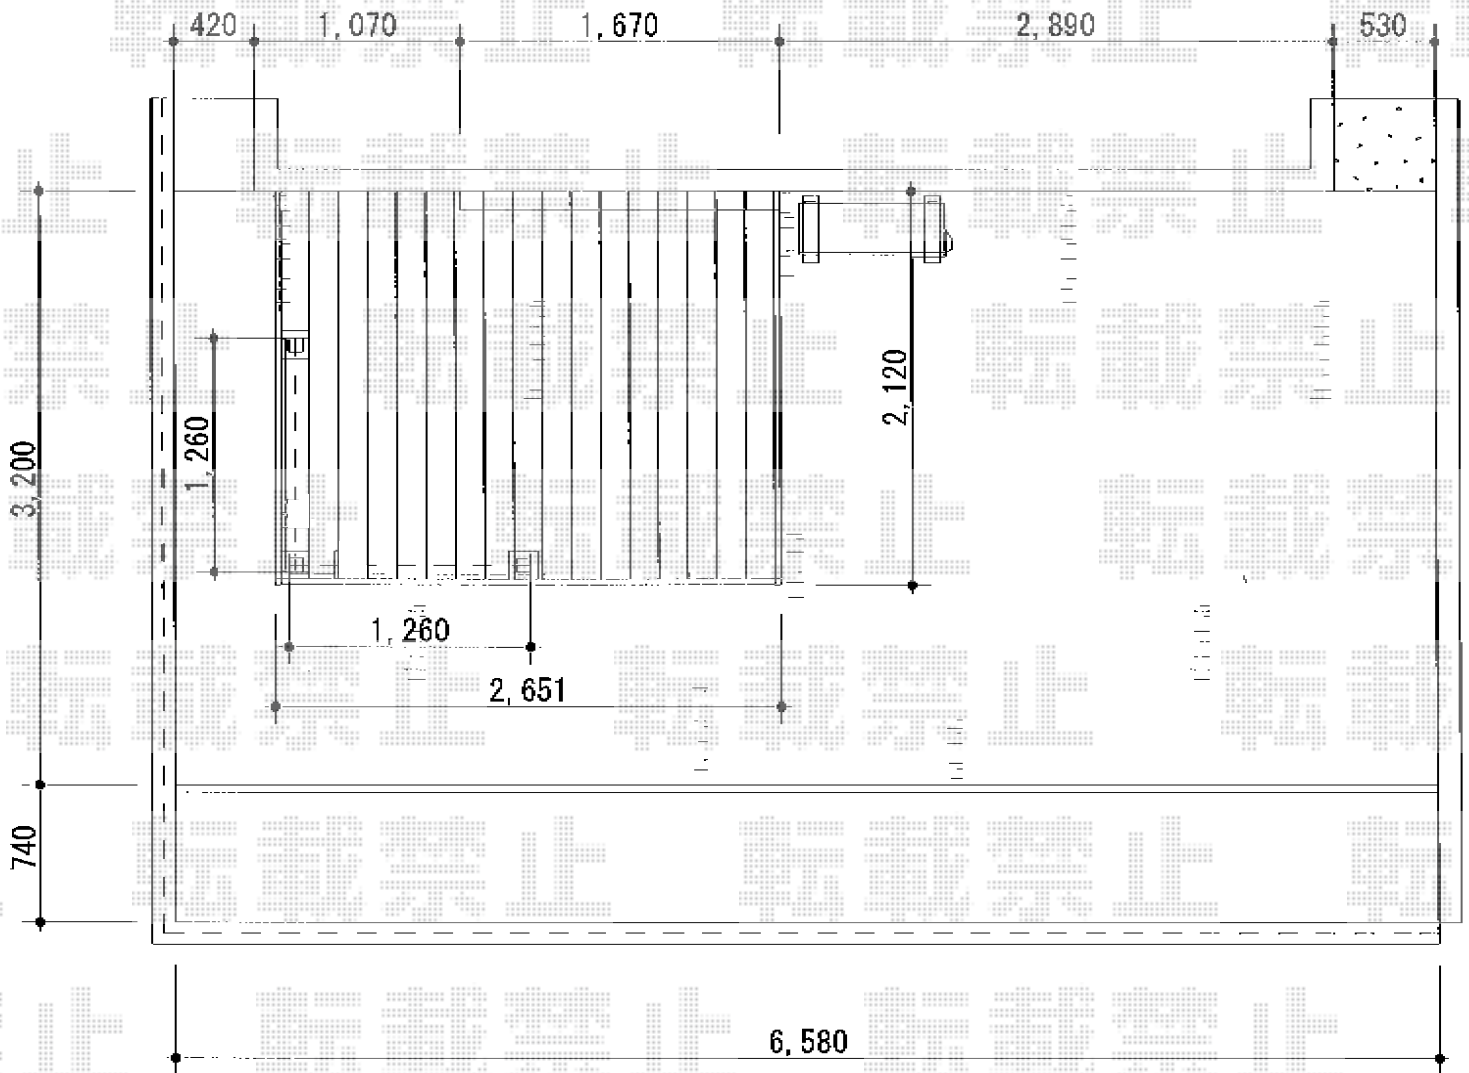

YKK AP リウッドデッキ 200

間口= 1.5間 (2,651mm)

出幅= 7尺 (2,120mm)

色: レッドブラウン

床板: 縦貼り

幕板: 標準幕板

束柱: Tタイプ (400~550mm) (色: プラチナステン)

YKK AP リウッドデッキフェンス3型<横スリット>

本体1枚 (W×H) = (1,263×1,325mm) × 2枚

端柱: T140×2

柱・90度専用角柱: T140×1

中柱(端柱)用控え金具: T140用×2

追加部材: デッキ材補強材(先付用)×1

色: レッドブラウン

現場状況や作図制限により概略図の内容と多少の違いが生じることがございます。  
 施工時は、現場優先とさせて頂きたく思いますので、お立会い頂き、  
 最終のご指示のほど、何卒、宜しくお願い致します。



EX-SHOP  
[HTTP://WWW.EX-SHOP.NET](http://www.ex-shop.net)

担当: 宅島

全ての著作権は、エクスショップに帰属します。当社とのお取引目的外の使用・複製・転載禁止となっております。