


フェンス・カーポート

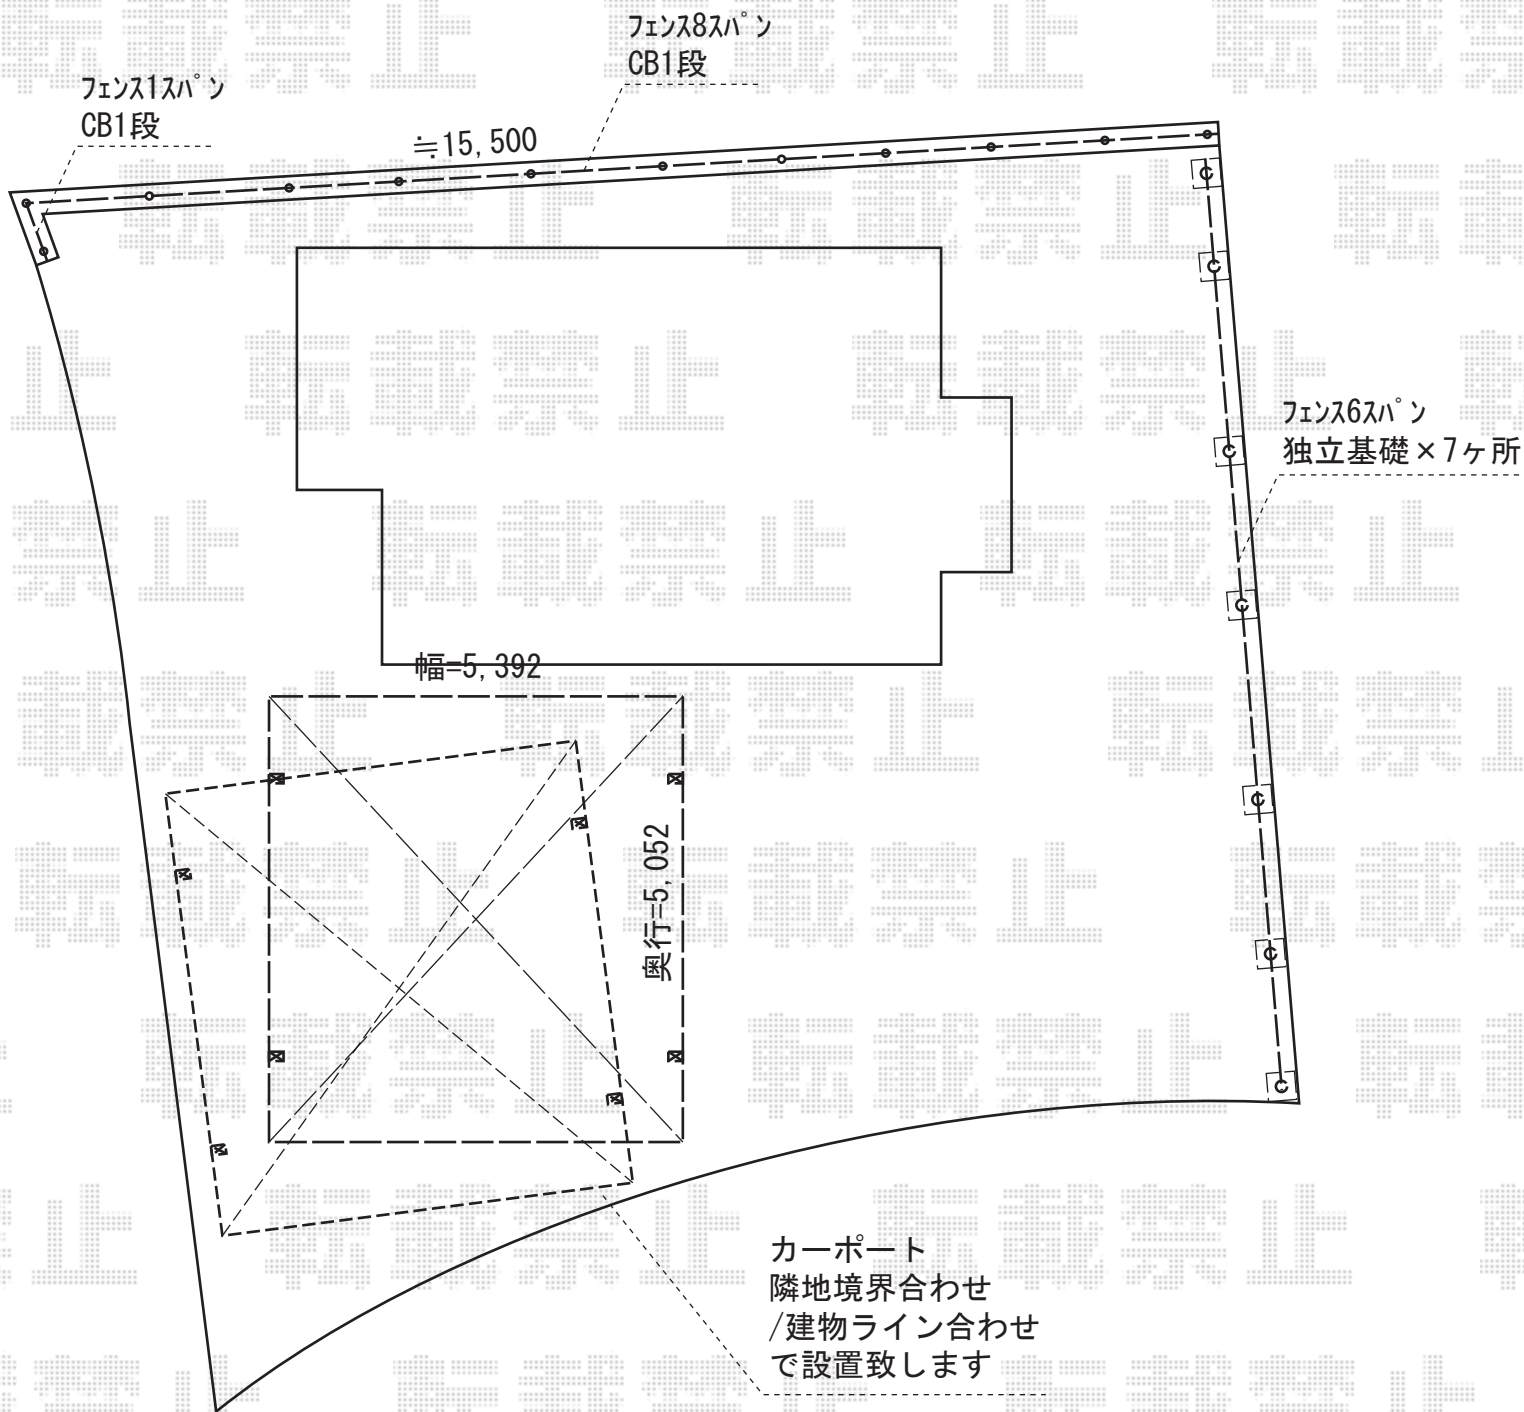

YKK AP エクスラインフェンス12型 自由柱タイプ
 本体1枚 (W×H) = (1,975×800mm) ×14枚
 自由柱: T80×16本
 端部カバー: T80×3本
 格子付きコーナー継手: T80×2本
 エンドキャップ: ×1セット
 色: プラチナステン

YKK AP レイナツインポートグランZ 積雪~20cm対応
 幅= 5,392mm
 奥行= 5,052mm
 色: プラチナステン
 屋根材: 熱線遮断ポリカーボネート (トーマイマツ/すりガラス調)
 柱仕様: 標準柱仕様 (有効高 約2,000mm)

現場状況や作図制限により概略図の内容と多少の違いが生じることがございます。
 施工時は、現場優先とさせて頂きたく思いますので、お立会い頂き、
 最終のご指示のほど、何卒、宜しくお願い致します。



EX-SHOP
[HTTP://WWW.EX-SHOP.NET](http://www.ex-shop.net)

担当: 岡本

全ての著作権は、エクスショップに帰属します。当社とのお取引目的外的使用・複製・転載禁止となっております。