


# レイナポートグランZ 積雪～20cm対応

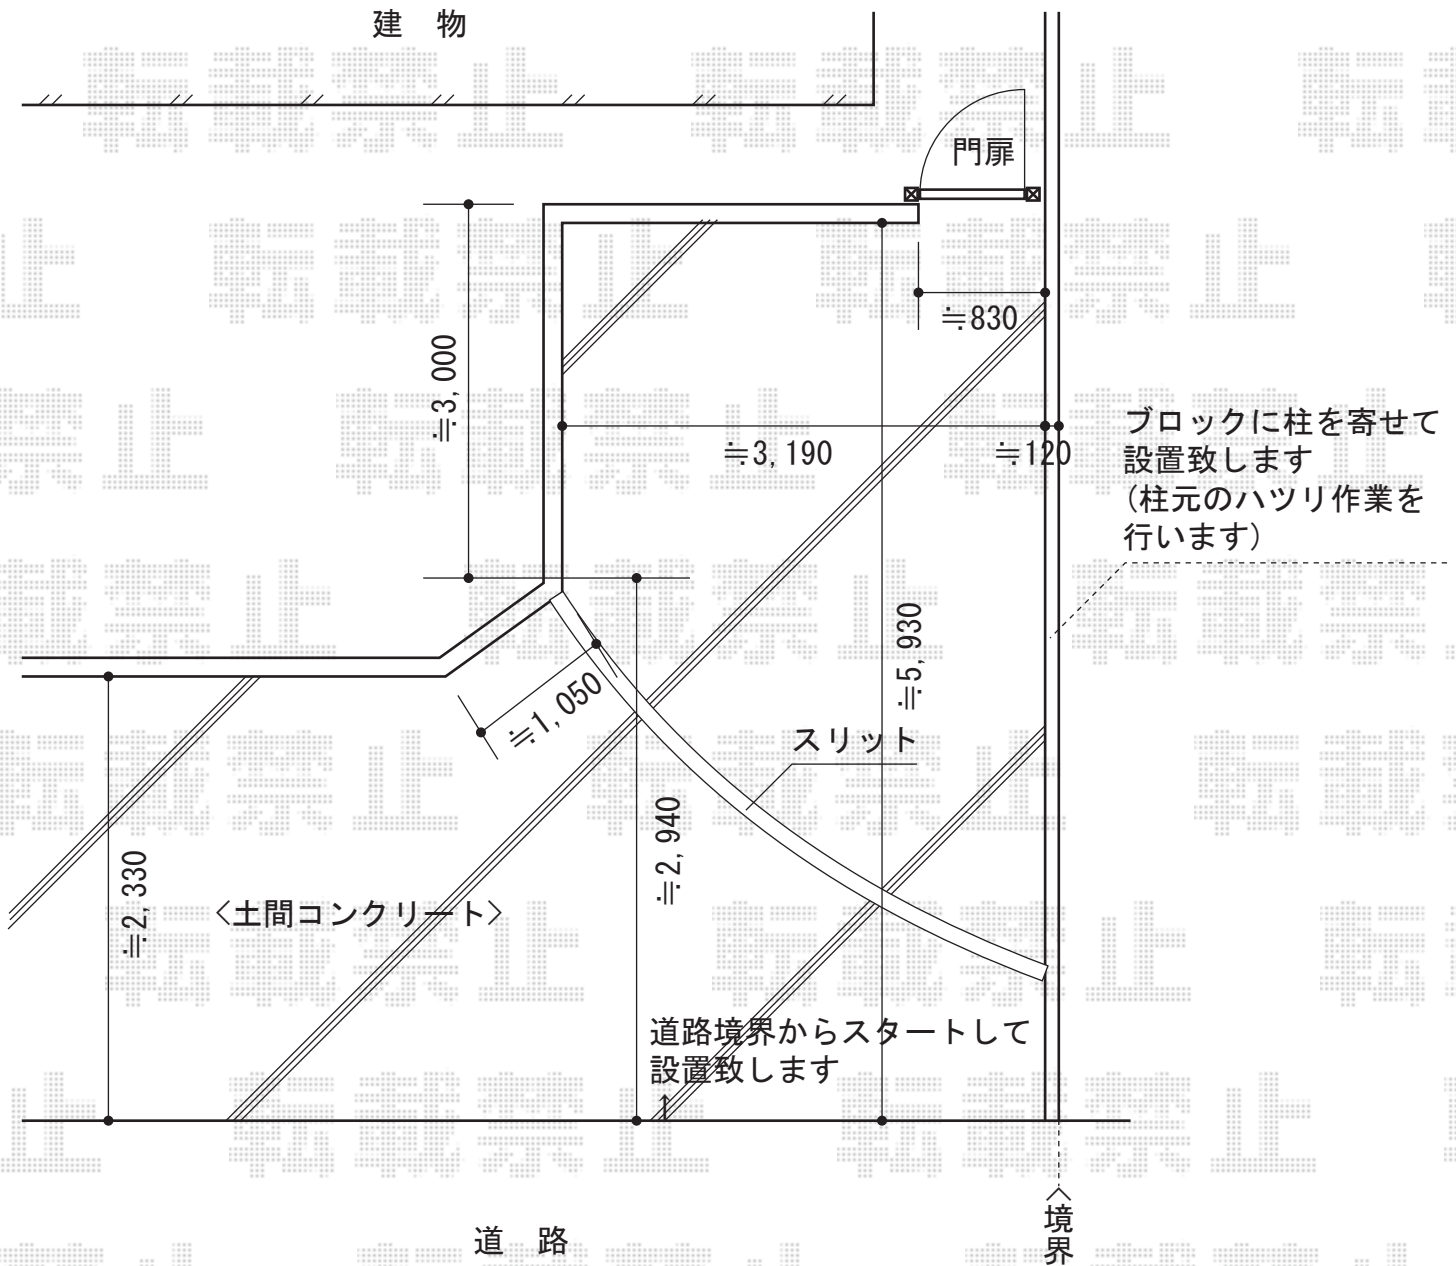

三協アルミ カムフィZX 積雪～20cm対応  
 幅= 3,000mm  
 奥行= 5,611mm  
 色: アーバングレー  
 屋根材: ポリカーボネート (ブラウンスモーク)  
 柱仕様: ロング柱仕様 (2,300mm)  
 追加部材: 着脱式サポートH23用 (¥48,000) ×1

YKK AP レイナポートグランZ 積雪～20cm対応  
 幅= 3,000mm  
 奥行= 5,768mm  
 色: プラチナステン  
 屋根材: ポリカーボネート (トーマイマット)  
 柱仕様: ハイルフ柱仕様 (有効高 約2,350mm) 柱3本仕様  
 追加部材: 屋根ふき補強材セット (¥4,500.-) ×1  
 追加部材: 着脱式サポート 2本入り (¥27,500) ×2, 1本入り (16,500.-) ×1

現場状況や作図制限により概略図の内容と多少の違いが生じることがございます。  
 施工時は、現場優先とさせて頂きたく思いますので、お立会い頂き、  
 最終のご指示のほど、何卒、宜しくお願い致します。



EX-SHOP  
 HTTP://WWW.EX-SHOP.NET

担当: 西村

全ての著作権は、エクスショップに帰属します。当社とのお取引目的外的使用・複製・転載禁止となっております。