


レイナポートグラン 積雪～20cm対応

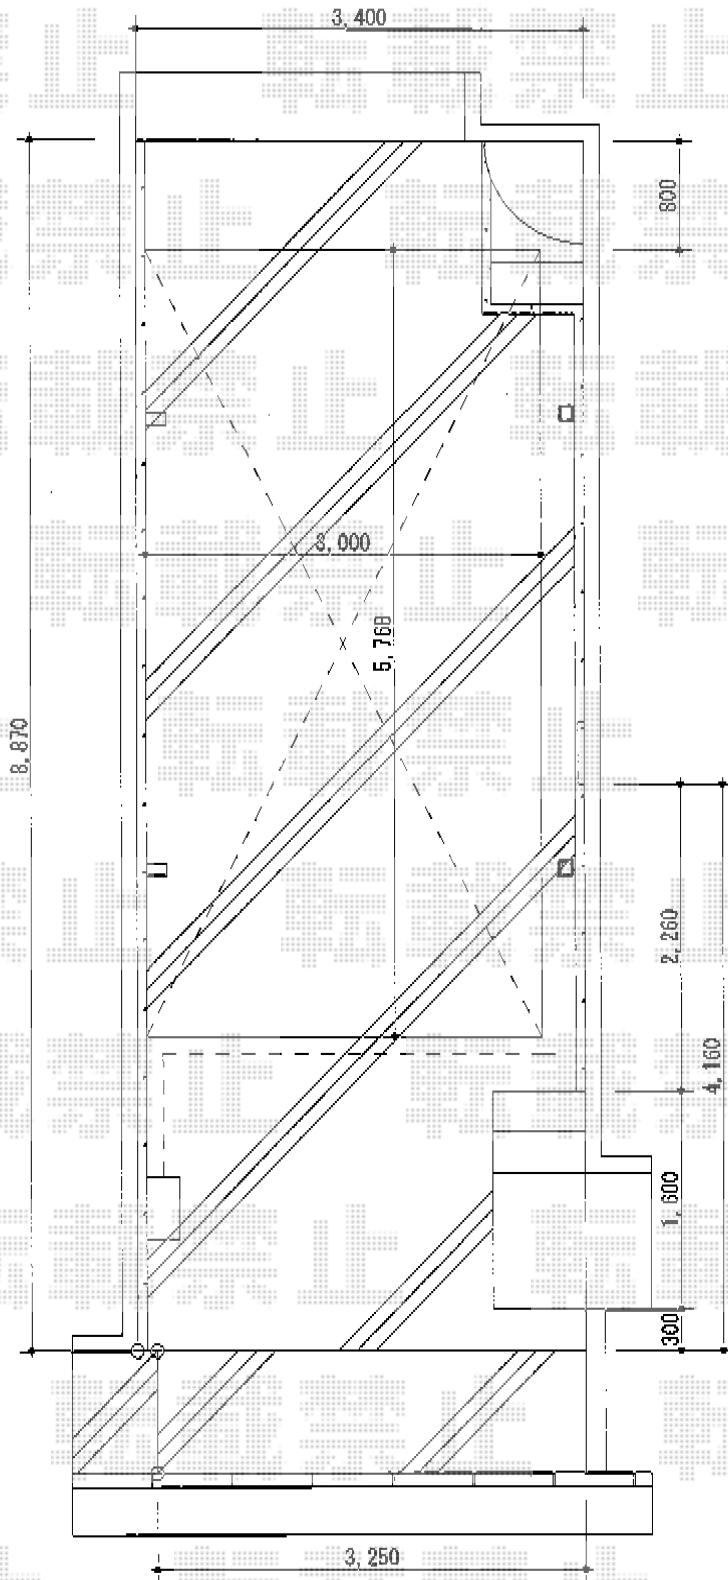

レイナポートグラン 積雪～20cm対応
カテゴリ カーポート メーカー YKK AP 型番
幅=3,000mm 奥行=5,768mm
色：プラチナステン
屋根材：熱線遮断ポリカーボネート(トーメイマット)
柱仕様：ハイロング柱仕様(有効高 約2,800mm)
着脱式サポート柱 2本入り ハイロング用

現場状況や作図制限により概略図の内容と多少の違いが生じることがございます。
施工時は、現場優先とさせて頂きたく思いますので、お立会い頂き、
最終のご指示のほど、何卒、宜しくお願い致します。



EX-SHOP
HTTP://WWW.EX-SHOP.NET

担当：谷