


カーゲート・門扉


- カーゲート -

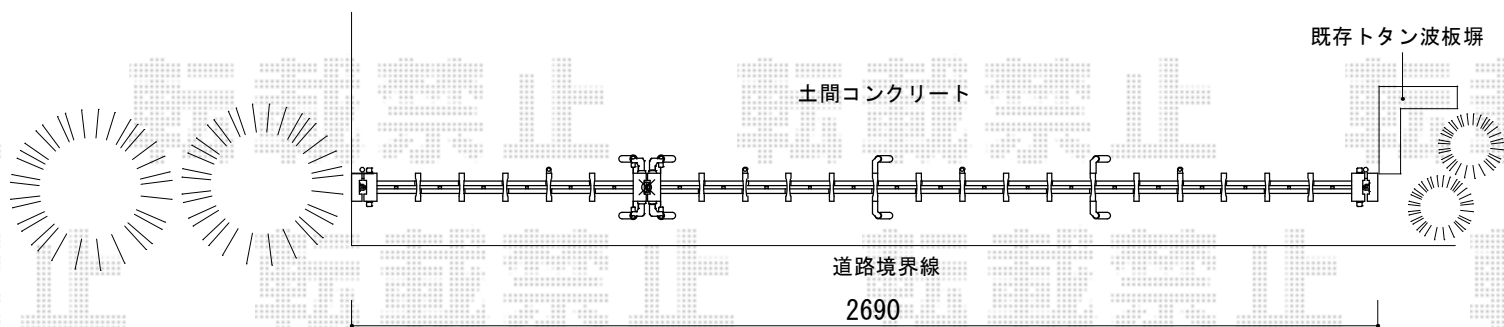

既存門扉撤去後、同位置に新設致します

TOEX アルシャインII PG型 ノンレール 片開き親子 (150+190) SP
開口幅= 2,992mm
全幅= 3,108mm
たたみ幅= 612mm
高さ= 1,450mm
色: マイルドブラック
キャスター数: 2箇所
落棒数: 2本

- 門扉 -

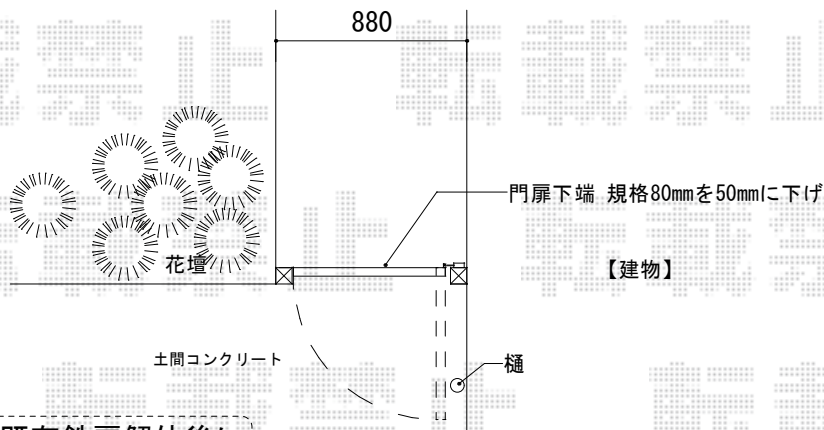

既存鉄扉解体後に
設置致します

Value Select プレシオス門扉 横格子 片開き 門柱仕様
扉1枚 (W×H) = (800×1,200mm)
色: ノーブルステン
錠: ハンドル錠E8型
開き: 外開き
追加部材: 外開き部品 (片開きタイプ/門柱用)

現場状況や作図制限により概略図の内容と多少の違いが生じることがございます。
施工時は、現場優先とさせて頂きたく思いますので、お立会い頂き、
最終のご指示のほど、何卒、宜しくお願い致します。



EX-SHOP
HTTP://WWW.EX-SHOP.NET

担当: 伏見