


# カーポート・テラス屋根

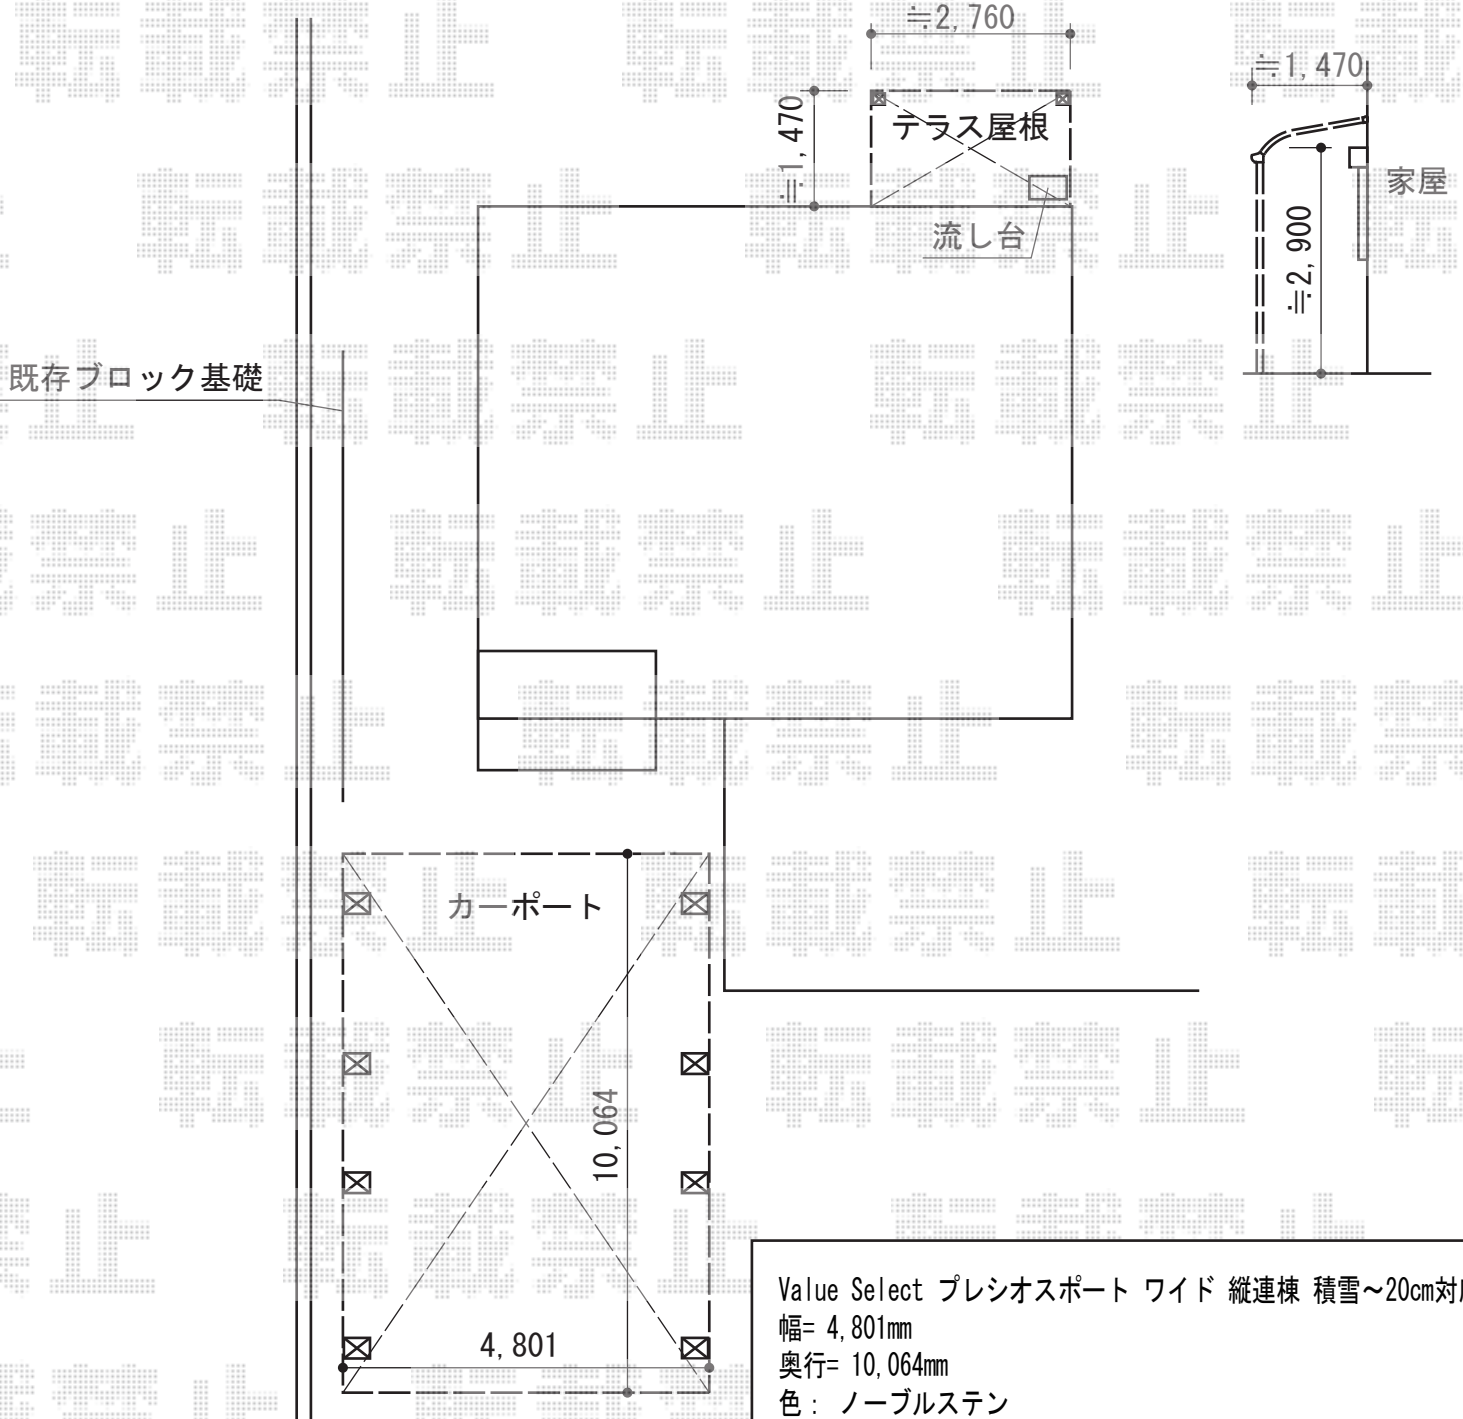

Value Select プレシオスポート ワイド 縦連棟 積雪~20cm対応  
幅= 4,801mm  
奥行= 10,064mm  
色：ノーブルステン  
屋根材：ポリカーボネート（スカイブルー）  
柱仕様：ハイルーフ柱仕様（有効高 約2,250mm）

Value Select プレシオステラス R型 テラスタイプ 単体 積雪~20cm対応  
間口= 関東間1.5間（柱芯々2,575mm 屋根幅2,760mm）  
出幅= 5尺（1,470mm）  
色：ノーブルステン  
屋根材：ポリカーボネート（スカイブルー）  
柱仕様：柱標準タイプ（柱2本）  
施工方法：上止め仕様

現場状況や作図制限により概略図の内容と多少の違いが生じることがございます。  
施工時は、現場優先とさせて頂きたく思いますので、お立会い頂き、  
最終のご指示のほど、何卒、宜しくお願い致します。



EX-SHOP  
HTTP://WWW.EX-SHOP.NET

担当：竹下