


カーゲート・フェンス

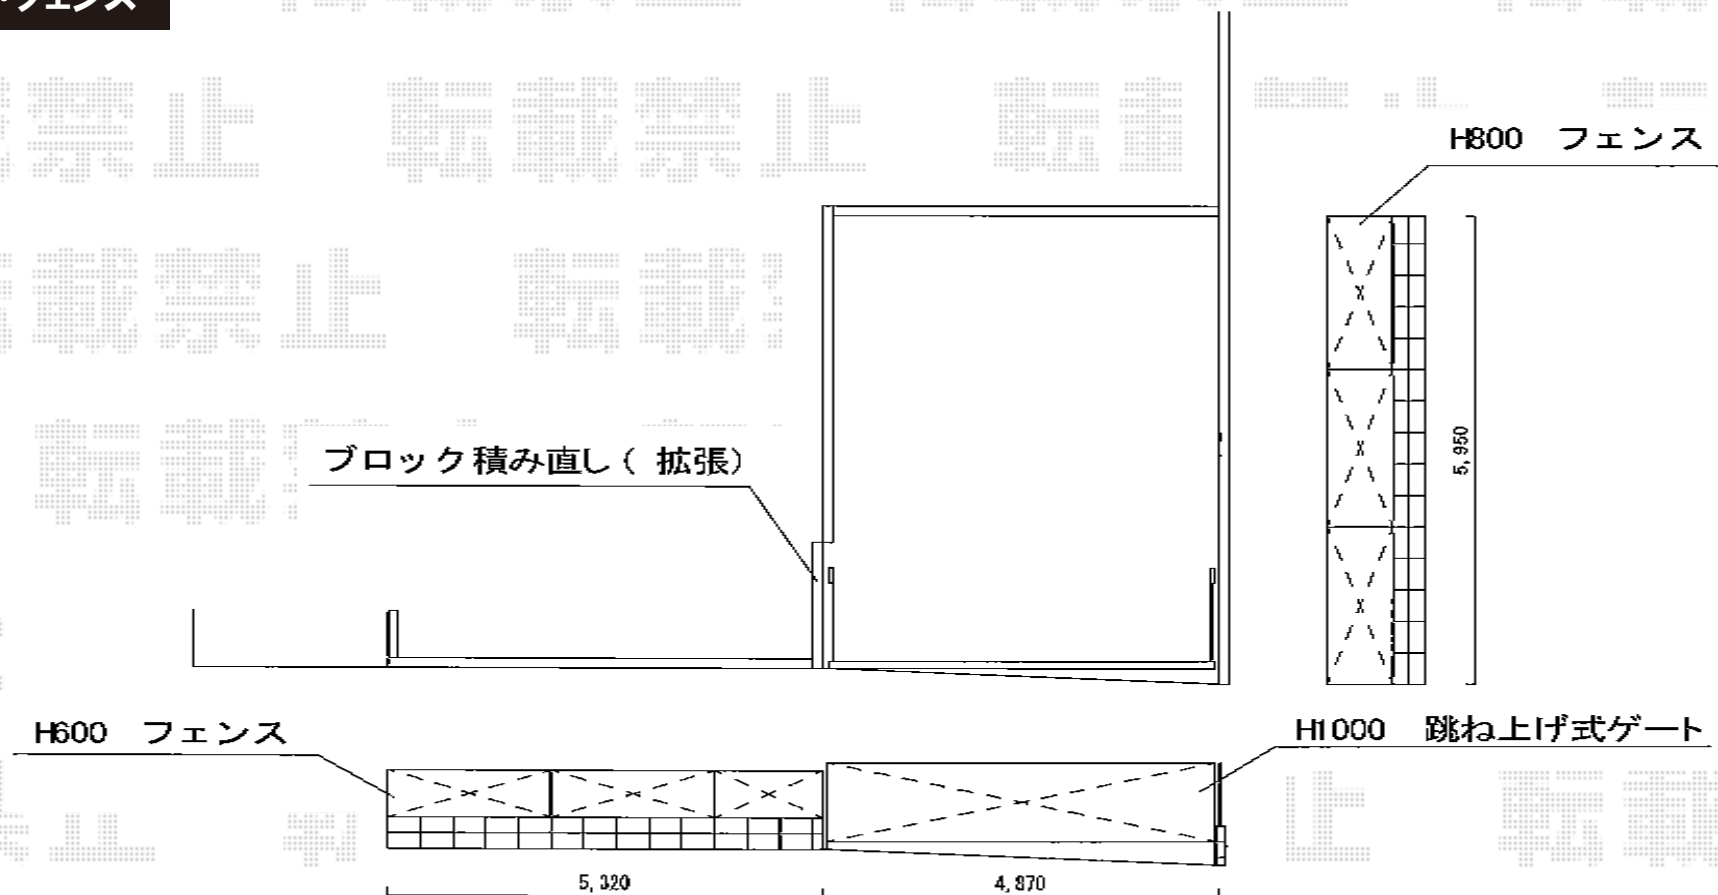

TOEX 【外観左】

プリレオR1型フェンス フリーポールタイプ
 本体1枚 (W×H) = (1,979.5×600mm) × 3枚
 柱: T-6×4本
 部品セットA: 4セット
 端部キャップA: 1セット
 色: シヤイングレー

TOEX 【特注】ワイドオーバードアS1型 手動式

本体 (W×H) = (4,750mm × 1,000mm)
 色: シヤイングレー
 柱仕様: 【特注】[外観右]ロング柱(+100mm)
 ハイルーフ柱仕様 (有効通過高2,150mm)
 駆動: 手動式
 オプション: ロング接地ストッパー

TOEX 【外観右】

プリレオR1型フェンス フリーポールタイプ
 本体1枚 (W×H) = (1,979.5×800mm) × 3枚
 柱: T-8×4本
 部品セットA: 4セット
 端部キャップA: 1セット
 色: シヤイングレー

現場状況や作図制限により概略図の内容と多少の違いが生じることがございます。
 施工時は、現場優先とさせて頂きたく思いますので、お立会い頂き、
 最終のご指示のほど、何卒、宜しくお願い致します。



EX-SHOP
[HTTP://WWW.EX-SHOP.NET](http://www.ex-shop.net)

担当: 谷