


テラス屋根 施工概略図

トステム 【側面台形納まり】ライザーテラスII F型 テラスタイプ 単体 積雪～20cm対応
 間口=メーター2000 (柱芯々1,800mm 屋根幅2,020mm)
 出幅=7尺 (2,085mm)
 色 : ブラック
 屋根材 : ポリカーボネート (クリアマット・すりガラス調)
 柱仕様 : 柱位置固定タイプ (柱2本) / ロング柱
 施工方法 : 上止め仕様
 追加部材 : アンクル/台形加工部品一式

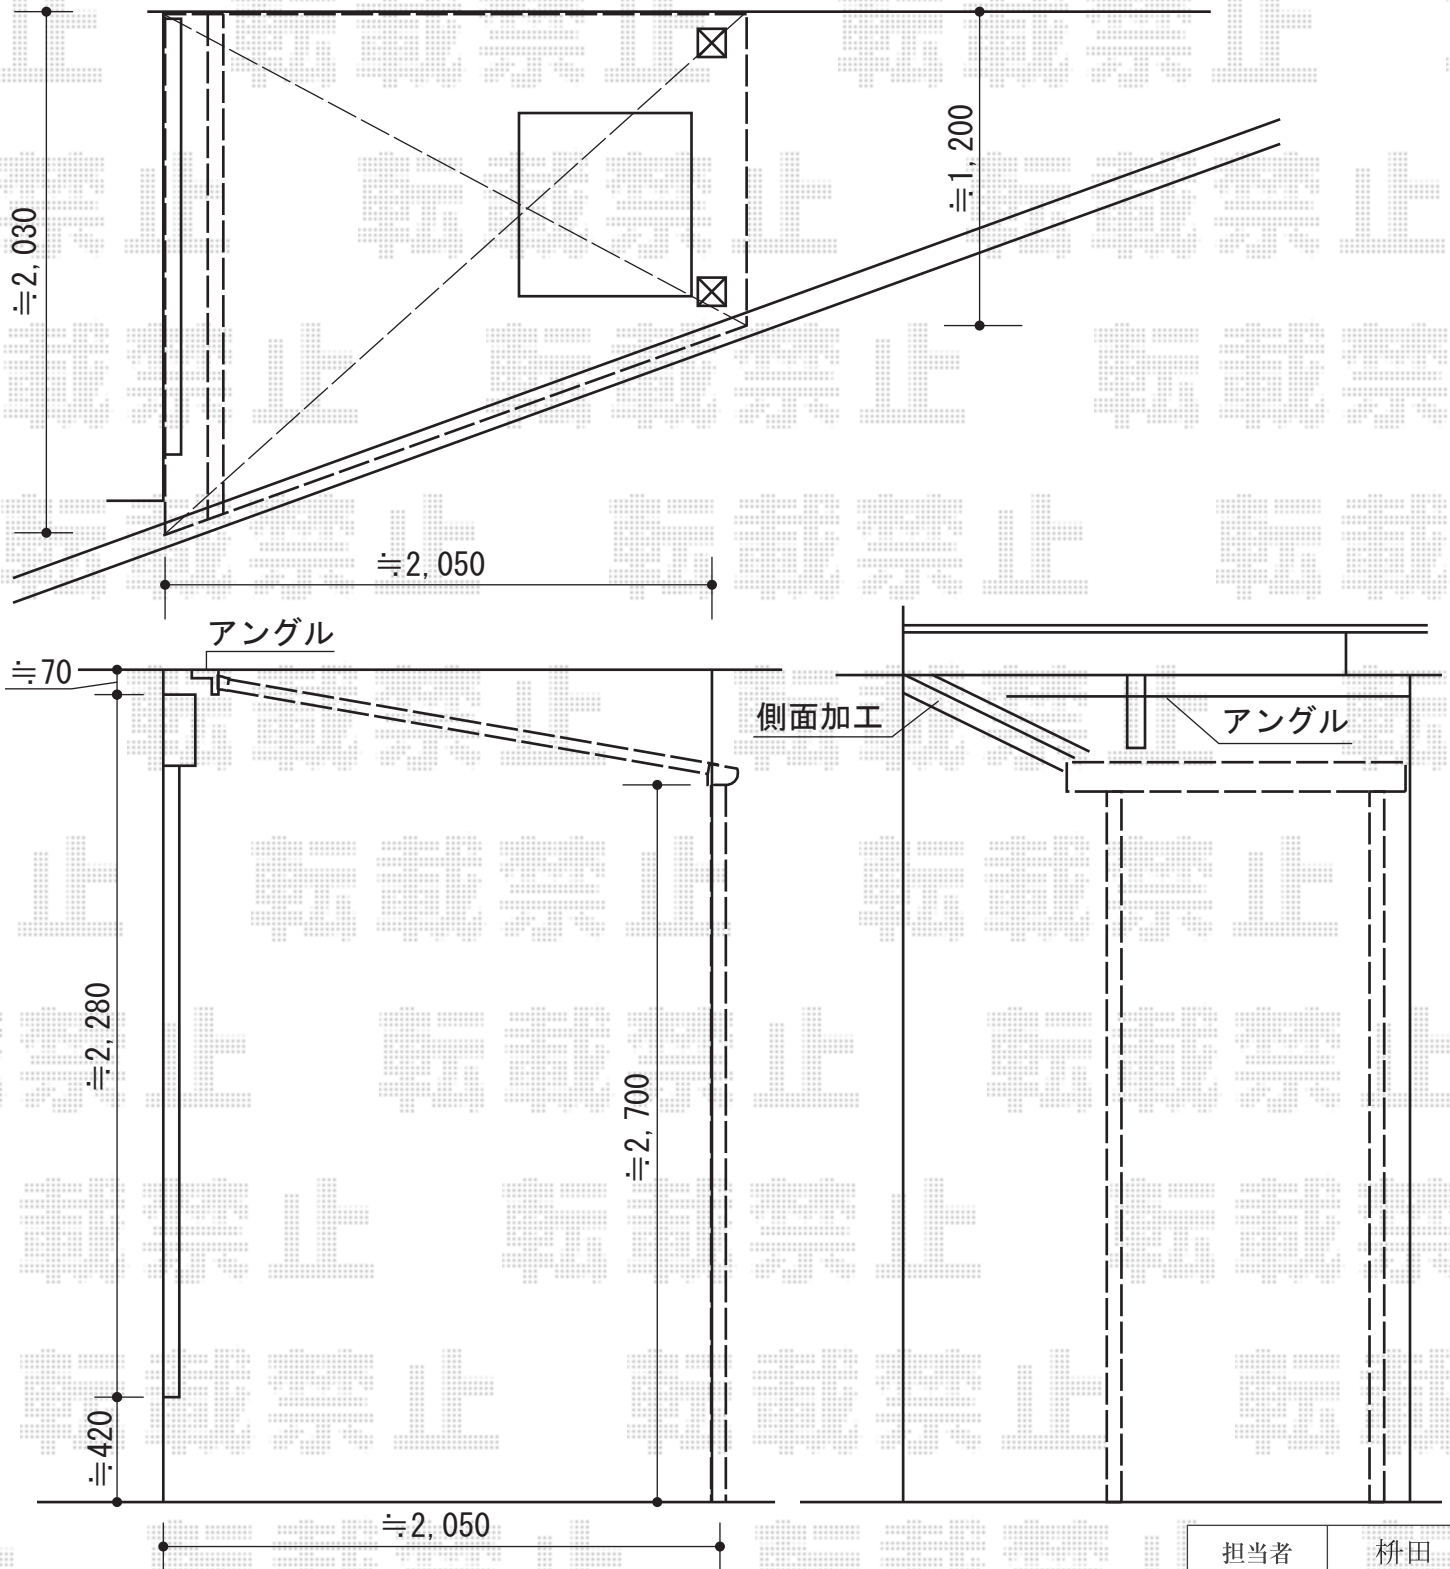

担当者	栢田
-----	----