


# カーポート・ウッドデッキ

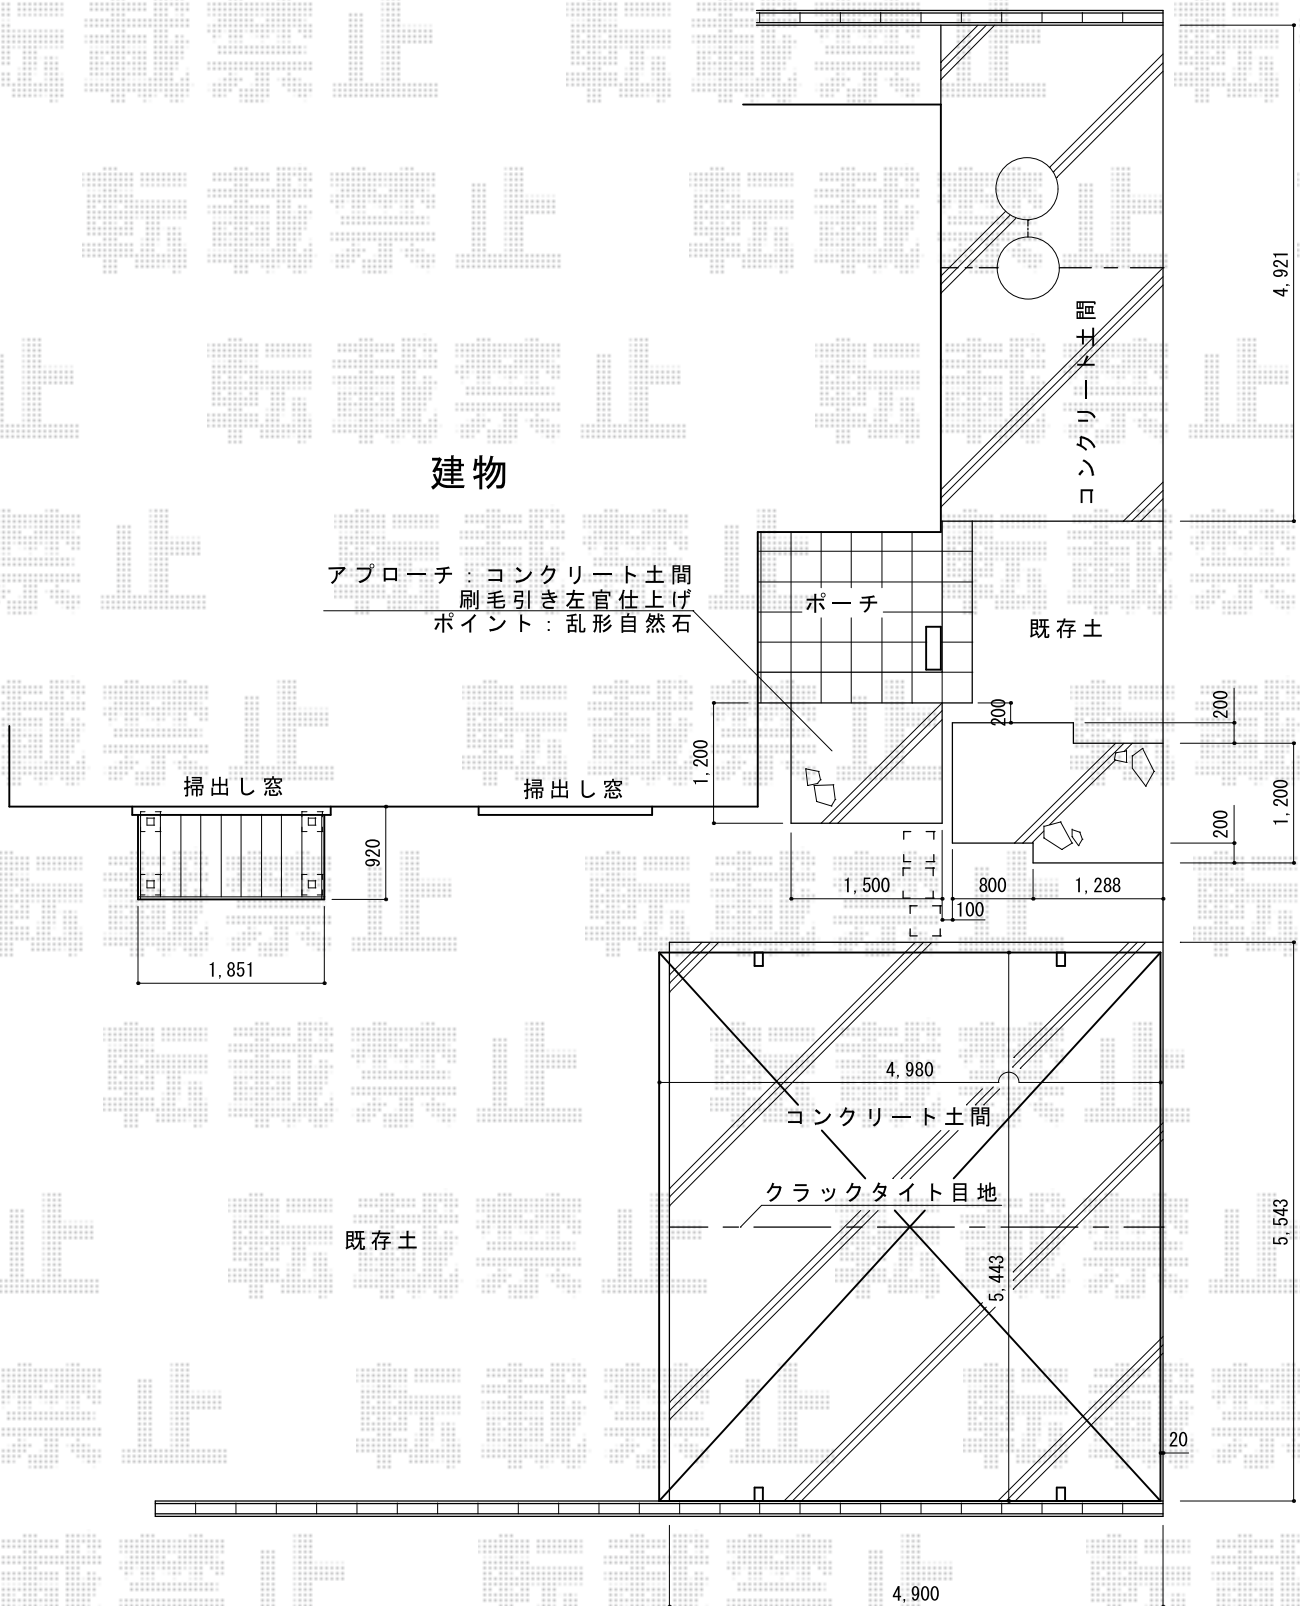

トステム カーポートシグマIII ワイド 積雪~20cm対応  
幅=5,443mm  
奥行=4,980mm  
色：シャイングレー  
屋根材：ポリカーボネート（ブルースモーク）  
柱仕様：標準柱仕様（有効高 約1,800mm）

YKK AP リウッドデッキ 200  
間口=1.0間（1,851mm）  
出幅=3尺（920mm）  
色：床板/床板/レッドブラウン 束柱/カームブラック  
床板：縦貼り  
束柱：Tタイプ（400~550mm）

現場状況や作図制限により概略図の内容と多少の違いが生じることがございます。  
施工時は、現場優先とさせていただきますので、お立会い頂き、  
最終のご指示のほど、何卒、宜しくお願い致します。



**EX-SHOP**  
HTTP://WWW.EX-SHOP.NET  
担当：進藤