


ジーポートneo 積雪100cmAタイプ 角柱4本柱 積雪~100cm対応

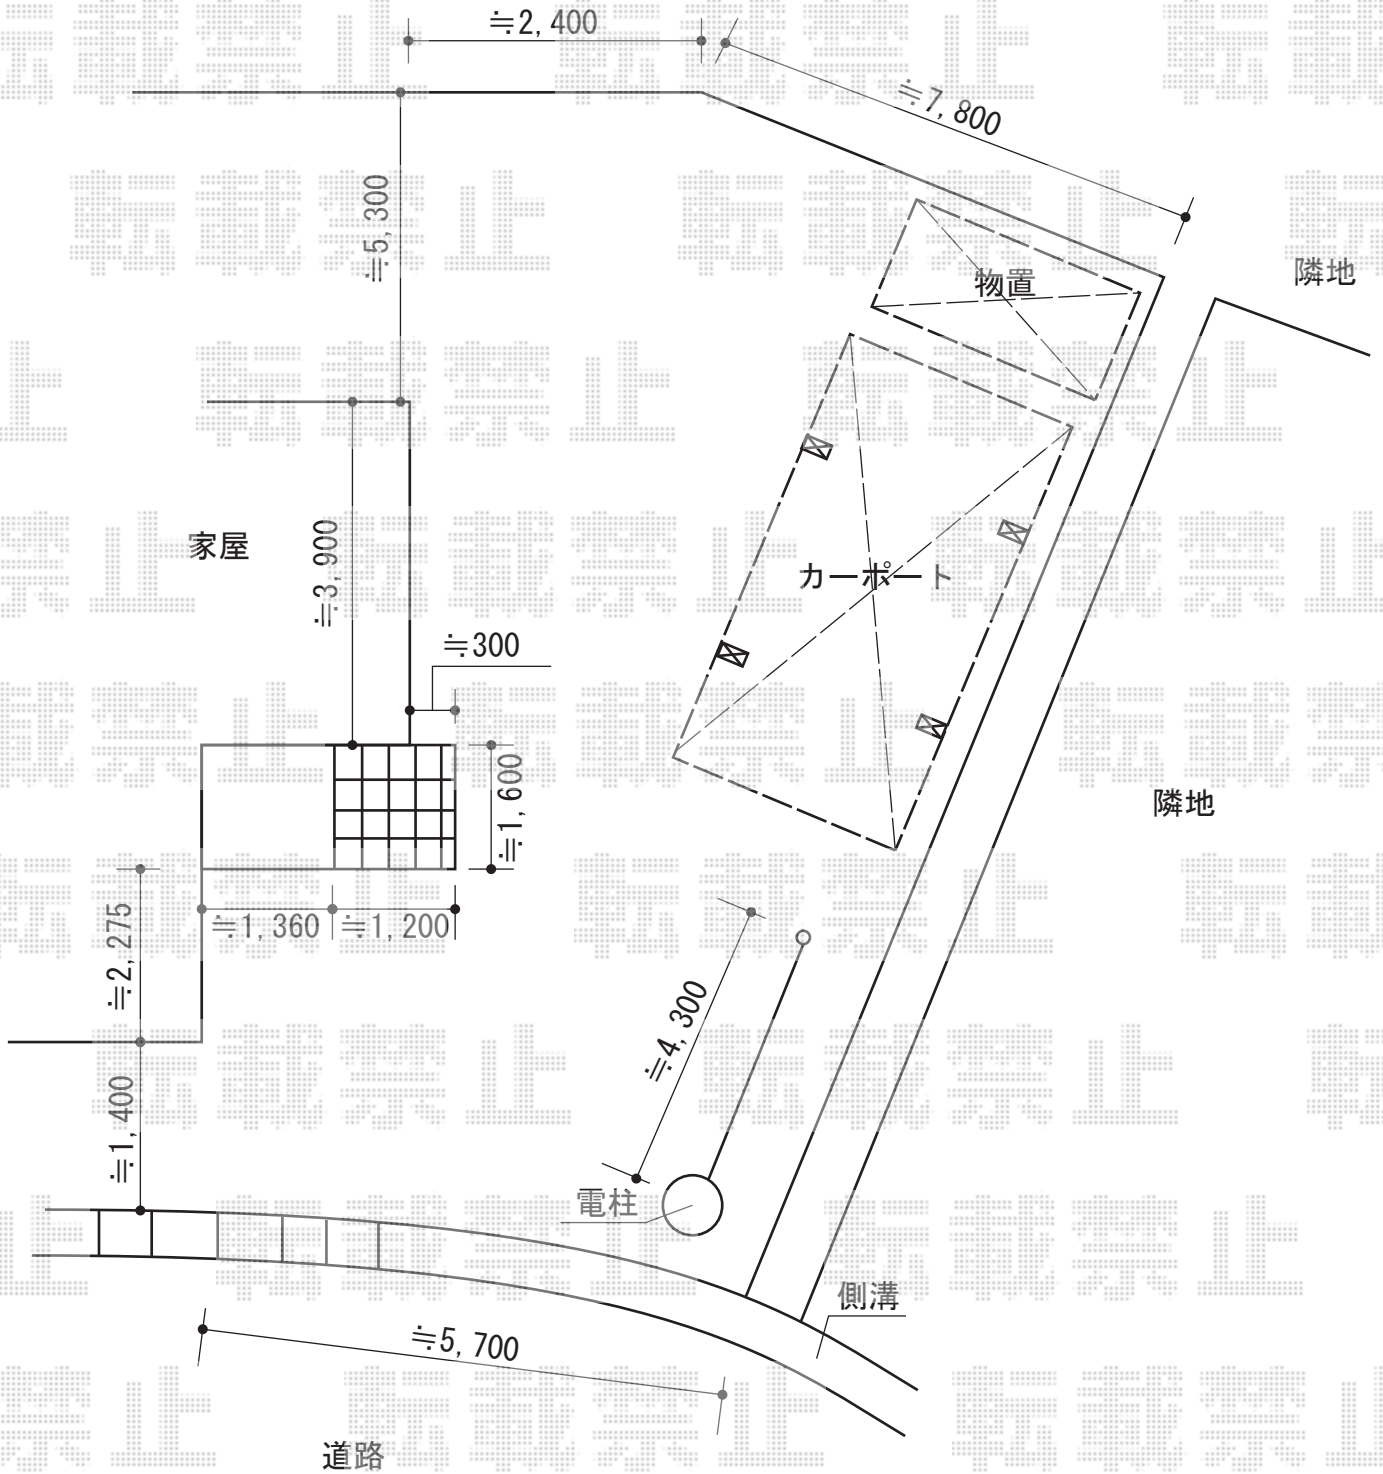

YKK AP ジーポートneo 積雪100cmAタイプ 角柱4本柱 積雪~100cm対応
 幅= 3,111mm 奥行= 5,456mm
 色： プラチナステン 屋根材： スチール折板（ペフ無）
 柱仕様： 標準柱仕様（有効高 約2,350mm）

タクボ物置 Mr.ストックマンダンディ 多雪型 2200×1406×2110
 間口= 2,200mm 奥行= 1,406mm 高さ= 2,110mm
 色： ムーンホワイト 屋根タイプ： 標準型 耐荷重タイプ： 多雪型

現場状況や作図制限により概略図の内容と多少の違いが生じることがございます。
 施工時は、現場優先とさせて頂きたく思いますので、お立会い頂き、
 最終のご指示のほど、何卒、宜しくお願い致します。



EX-SHOP
 HTTP://WWW.EX-SHOP.NET

担当：岡本