


カーブポートシグマIII 縦連棟 積雪~20cm対応

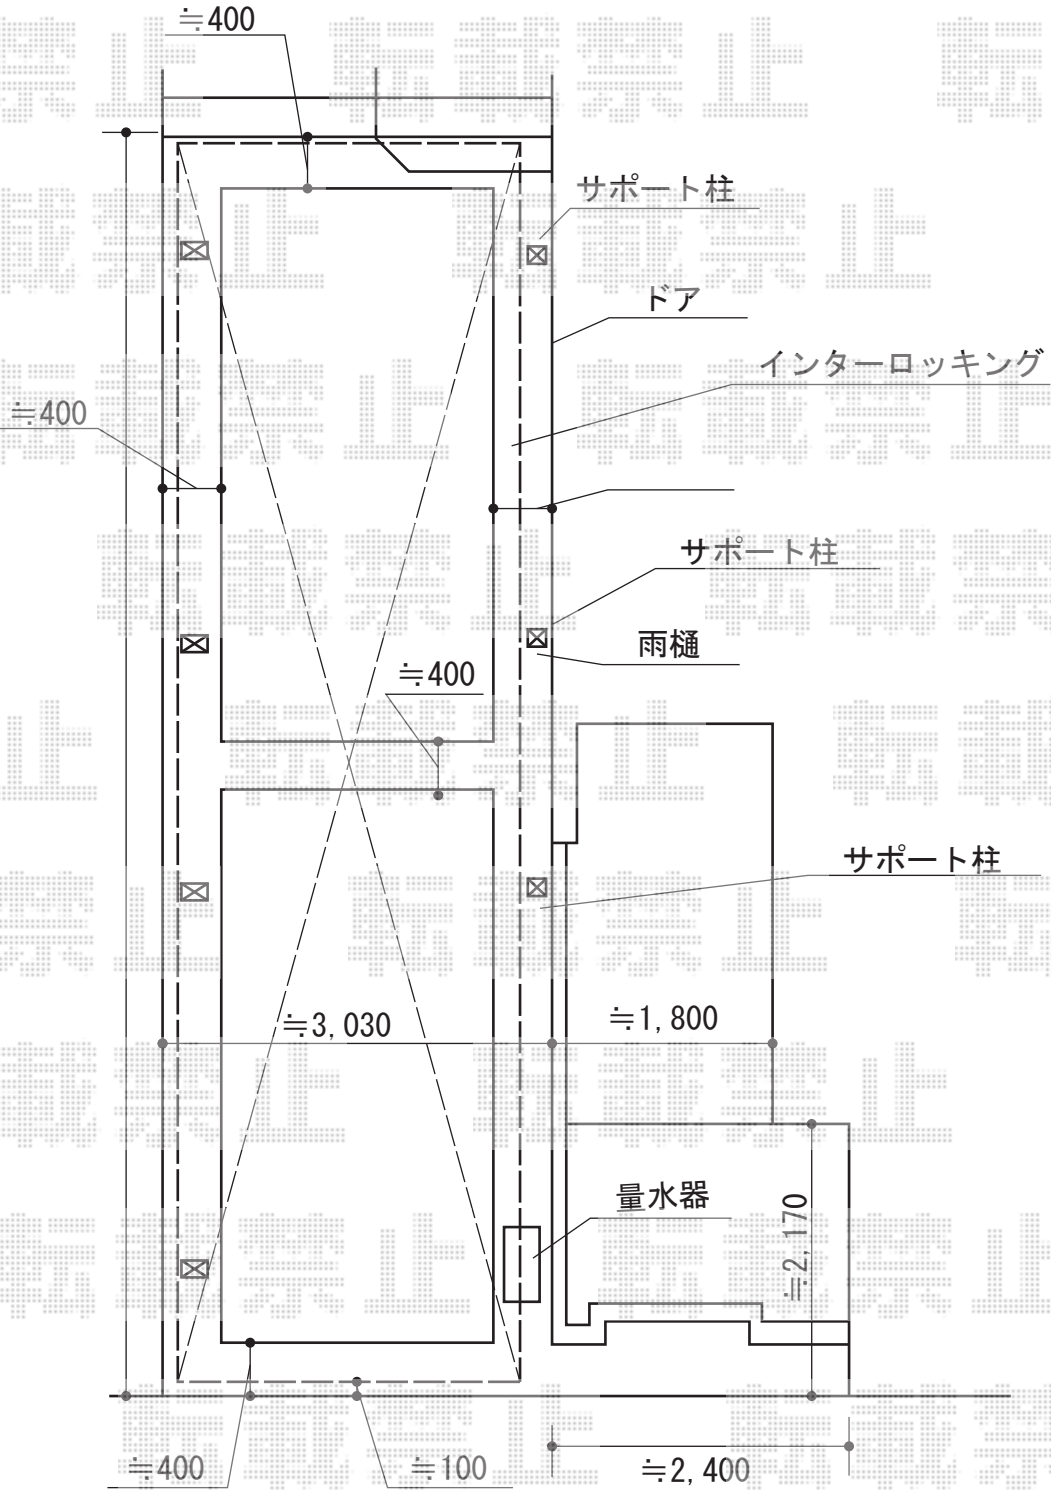

トステム カーブポートシグマIII 縦連棟 積雪~20cm対応
 幅= 2,701mm
 奥行= 9,922mm
 色: オータムブラウン
 屋根材: 熱線吸収ポリカーボネート (ライトブルーマット調)
 柱仕様: ロング柱23仕様 (有効高 約2,300mm)

トステム 着脱式サポート (補助柱) 1本入
 色: オータムブラウン
 柱仕様: ロング柱23用
 数量: 3セット

現場状況や作図制限により概略図の内容と多少の違いが生じることがございます。
 施工時は、現場優先とさせて頂きたく思いますので、お立会い頂き、
 最終のご指示のほど、何卒、宜しくお願い致します。



EX-SHOP
 HTTP://WWW.EX-SHOP.NET

担当: 進藤

全ての著作権は、エクスショップに帰属します。当社とのお取引目的外の使用・複製・転載禁止となっております。