
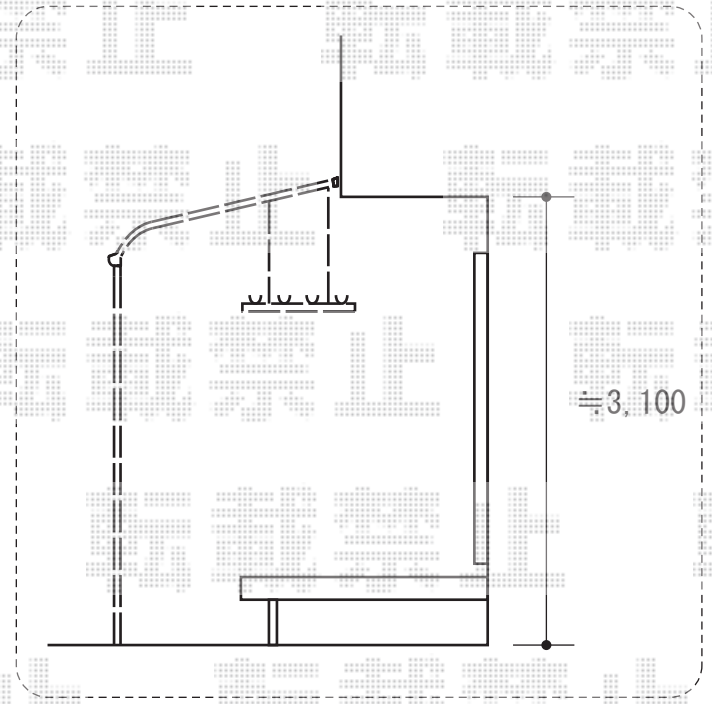


# ライザーテラスII R型 1500 テラスタイプ 連棟 積雪～50cm対応

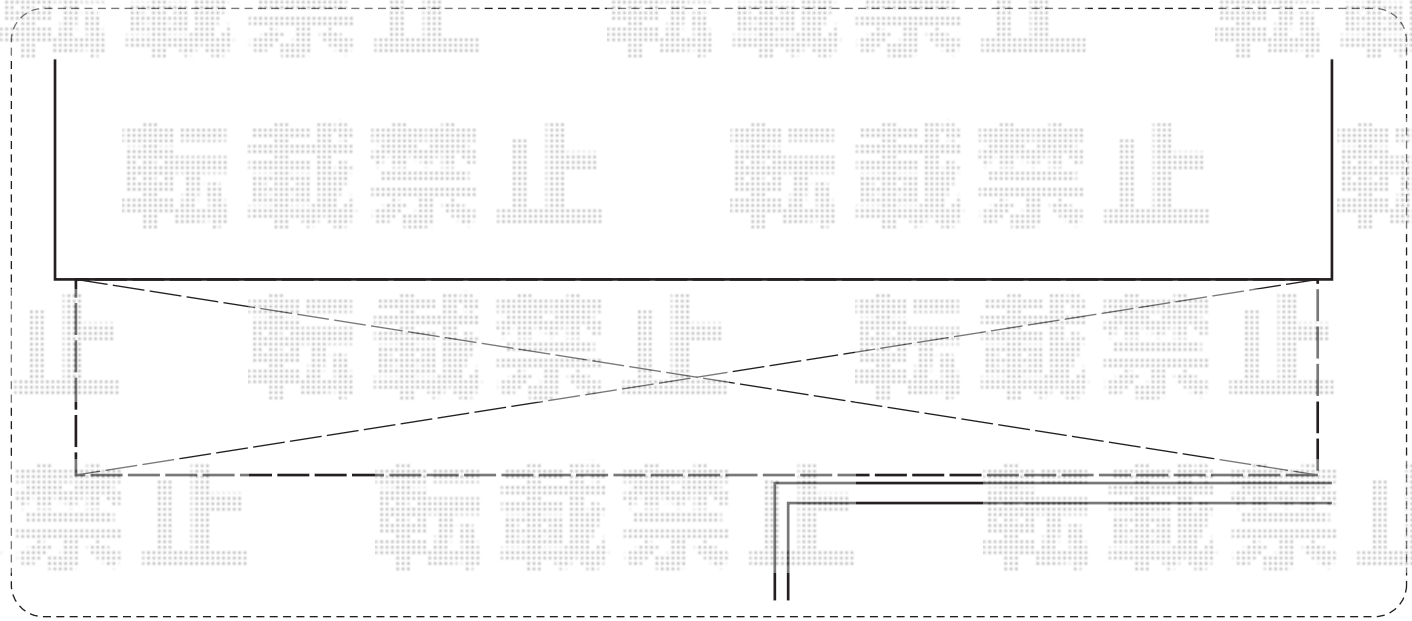

トステム ライザーテラスII R型 1500 テラスタイプ 三連棟 積雪～50cm対応  
間口= 関東間4.5間[1.5+1.5+1.5間] (柱芯々7,990mm 屋根幅8,210mm)  
出幅= 5尺 (1,485mm)  
色: シャイングレー  
屋根材: 熱線吸収アクアポリカーボネート(ライトブルー)  
柱仕様: ロング柱/柱位置固定タイプ (柱4本)  
施工方法: 上止め仕様  
追加部材: 躯体取付用部材

トステム 吊り下げ物干し 標準2本入  
色: シャイングレー  
数量: 1セット

現場状況や作図制限により概略図の内容と多少の違いが生じることがございます。  
施工時は、現場優先とさせて頂きたく思いますので、お立会い頂き、  
最終のご指示のほど、何卒、宜しくお願い致します。



EX-SHOP  
HTTP://WWW.EX-SHOP.NET

担当: 柘田