


# カーポート・テラス屋根

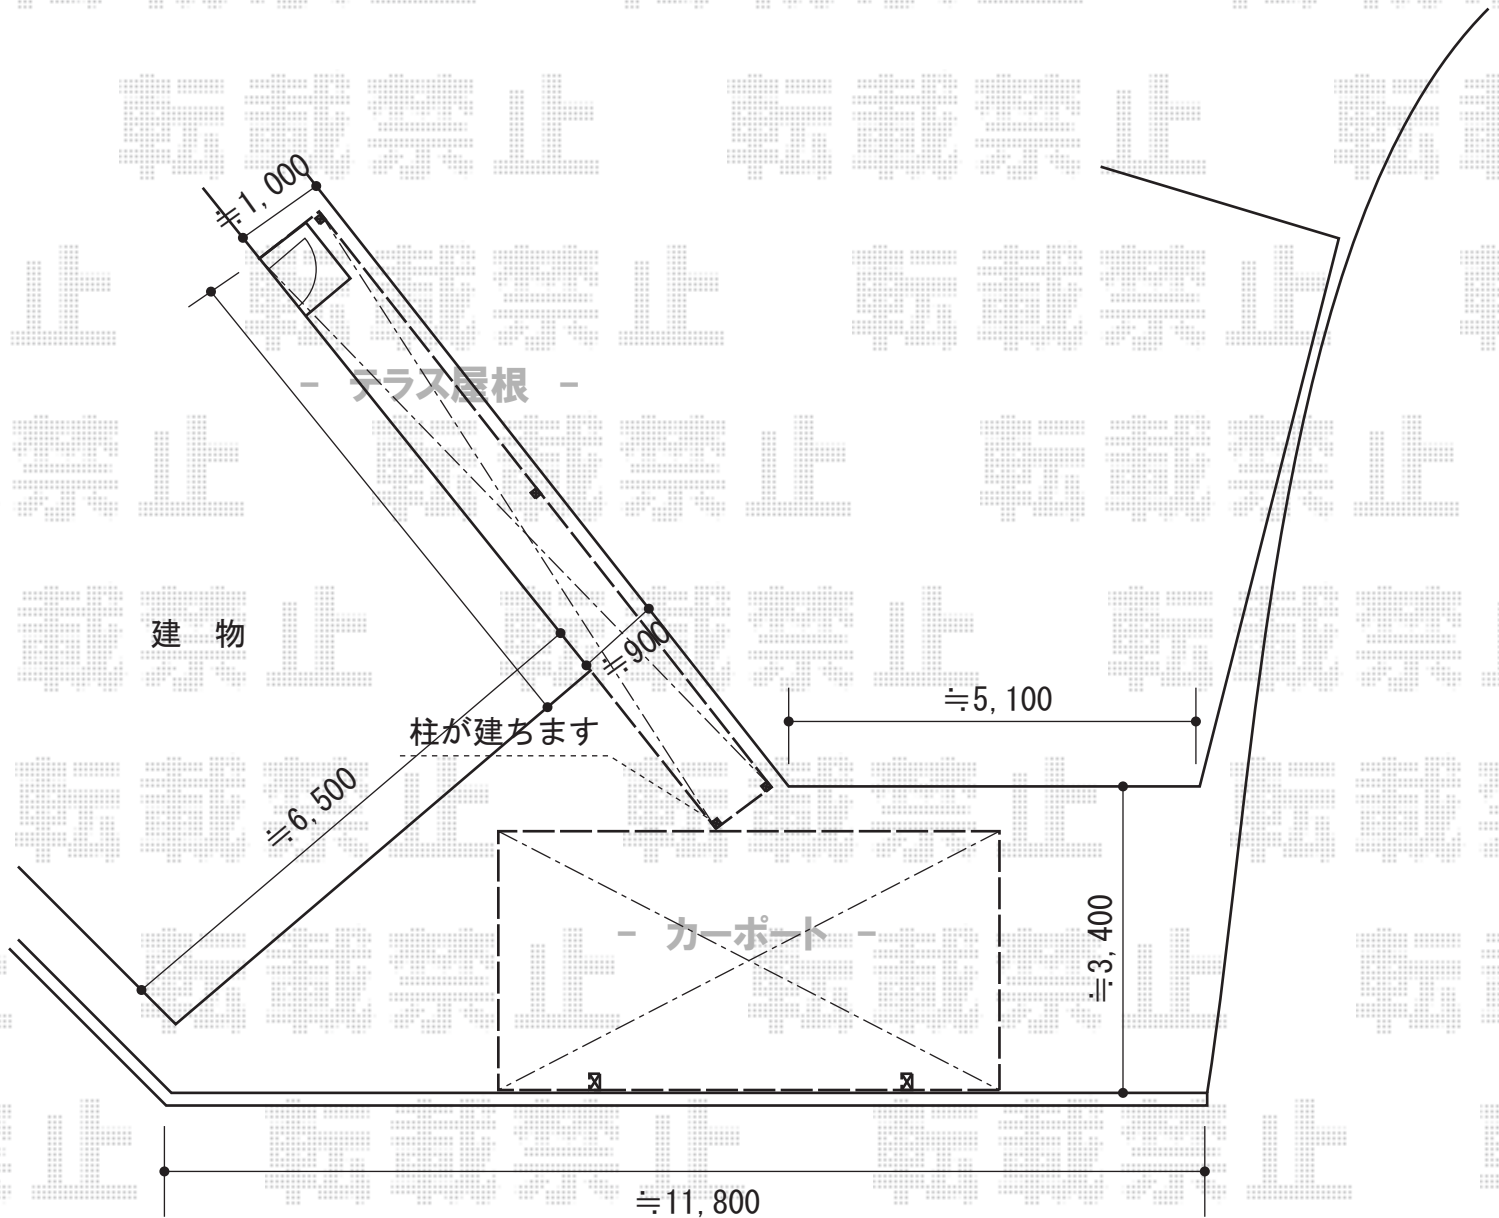

YKK AP ヴェクターテラス F型 テラスタイプ  
 連棟 積雪~20cm対応  
 間口= メーター4.0間[2.0+2.0間] (柱芯々7,845mm 屋根幅8,030mm)  
 出幅= 3尺 (870mm)  
 色: プラチナステン  
 屋根材: ポリカーボネート (トーマイマット)  
 柱仕様: 柱標準タイプ (柱3本)  
 施工方法: 上止め仕様

YKK AP レイナポートグラン 積雪~20cm対応  
 幅= 3,000mm  
 奥行= 5,768mm  
 色: プラチナステン  
 屋根材: 熱線遮断ポリカーボネート (トーマイマット)  
 柱仕様: ハイルフ柱仕様 (有効高 約2,350mm)

現場状況や作図制限により概略図の内容と多少の違いが生じることがございます。  
 施工時は、現場優先とさせていただきますので、お立会い頂き、  
 最終のご指示のほど、何卒、宜しくお願い致します。



EX-SHOP  
[HTTP://WWW.EX-SHOP.NET](http://www.ex-shop.net)

担当: 竹下