


# カーポート・フェンス

- ①カーポート設置
- ②防除シート+ビリ
- ③ビリ
- ④犬走り
- ⑤縁石(≒800)
- ⑥リブロック1段[9.6m]
- ⑦土間コンクリート[5.0平米(2,500×2,000)]
- ⑧リブロックサークル(900角)
- ⑨物置設置
- ⑩フェンス設置 \*沓石仕様

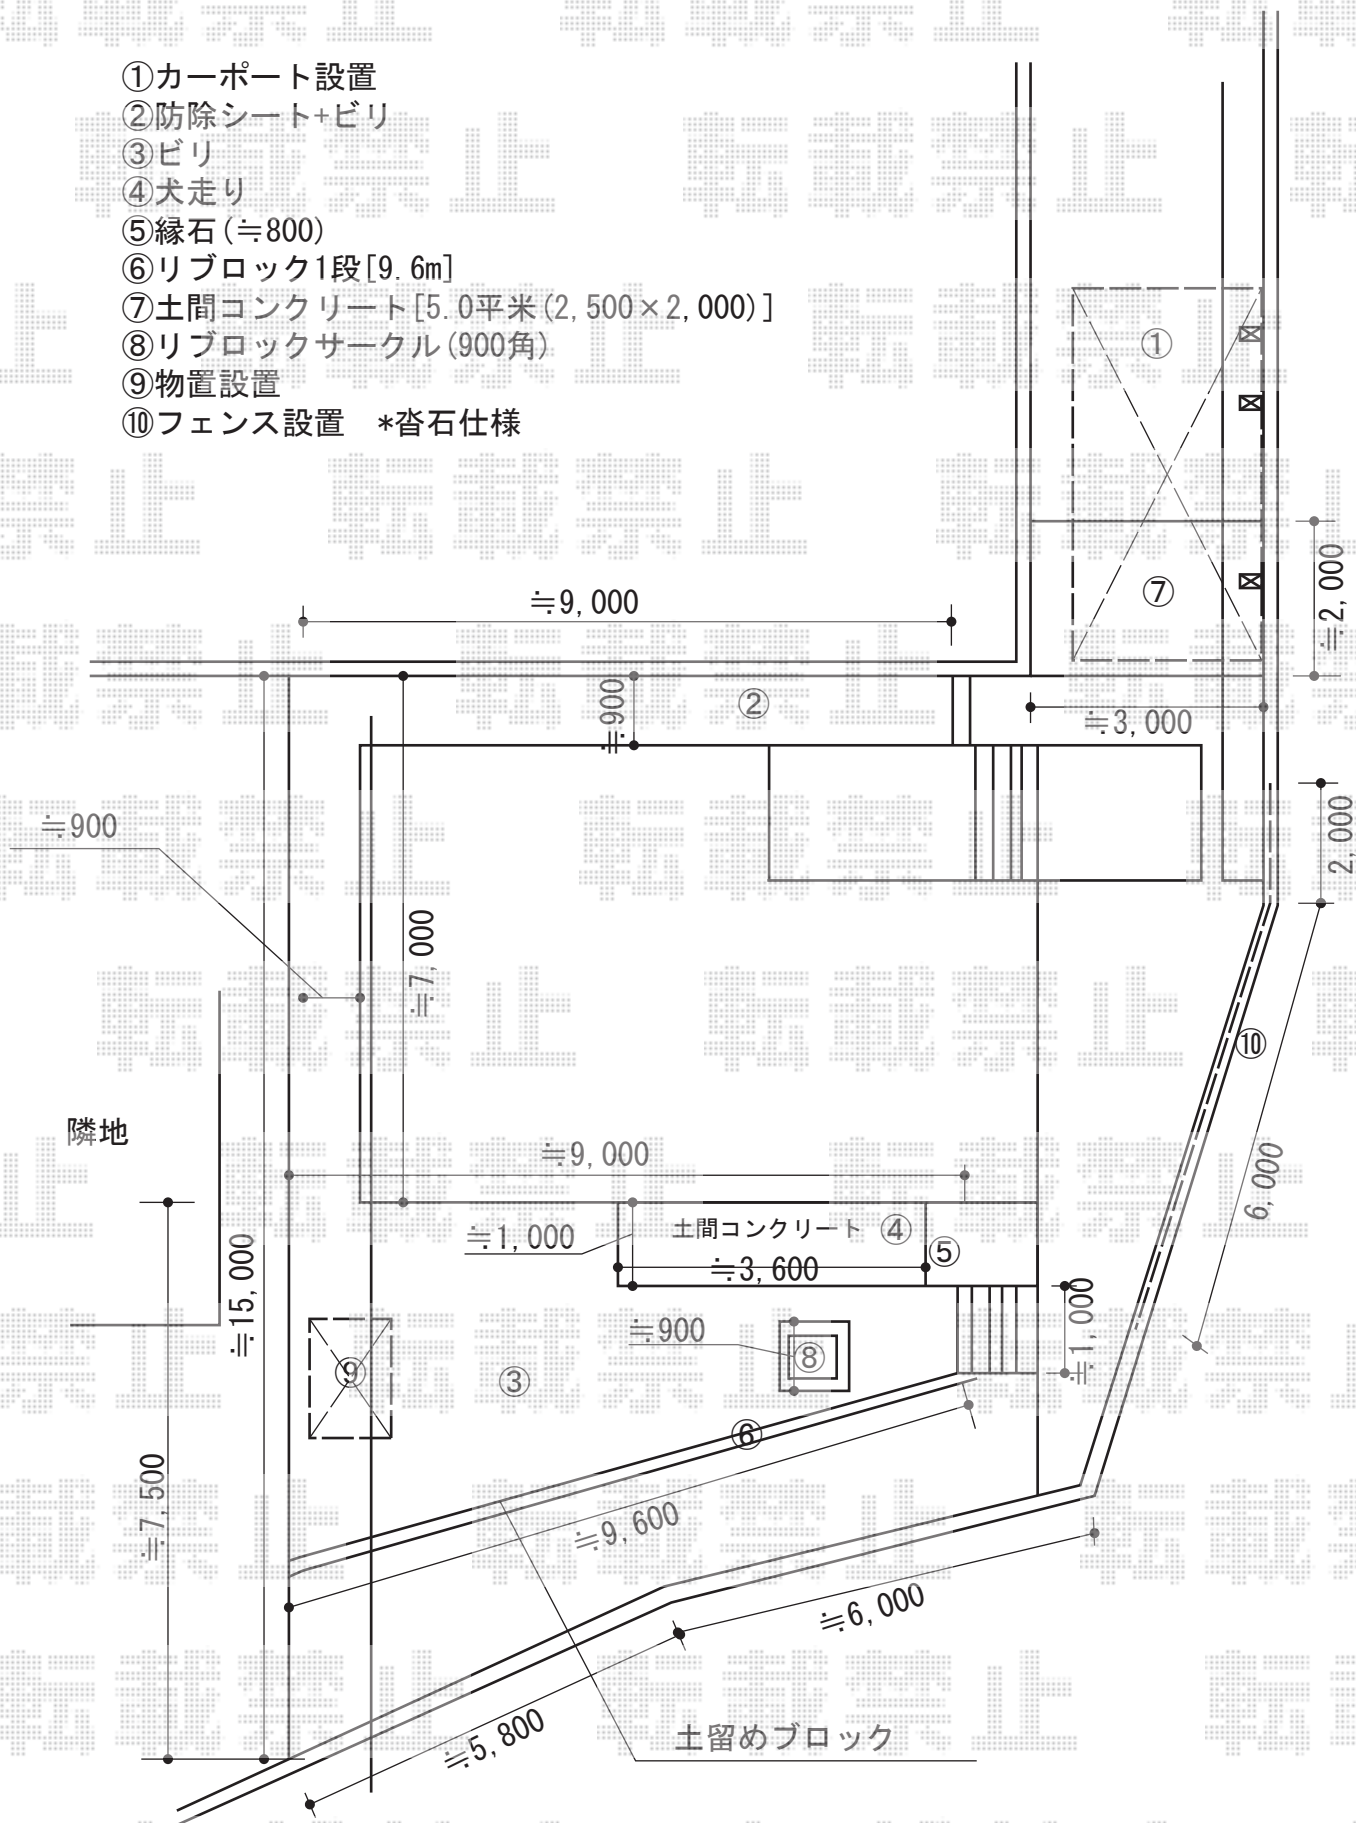

現場状況や作図制限により概略図の内容と多少の違いが生じることがございます。  
 施工時は、現場優先とさせて頂きたく思いますので、お立会い頂き、  
 最終のご指示のほど、何卒、宜しくお願い致します。



**EX-SHOP**  
 HTTP://WWW.EX-SHOP.NET

担当：進藤

全ての著作権は、エクスショップに帰属します。当社とのお取引目的外の使用・複製・転載禁止となっております。