


プレシオスポート 積雪～20cm対応

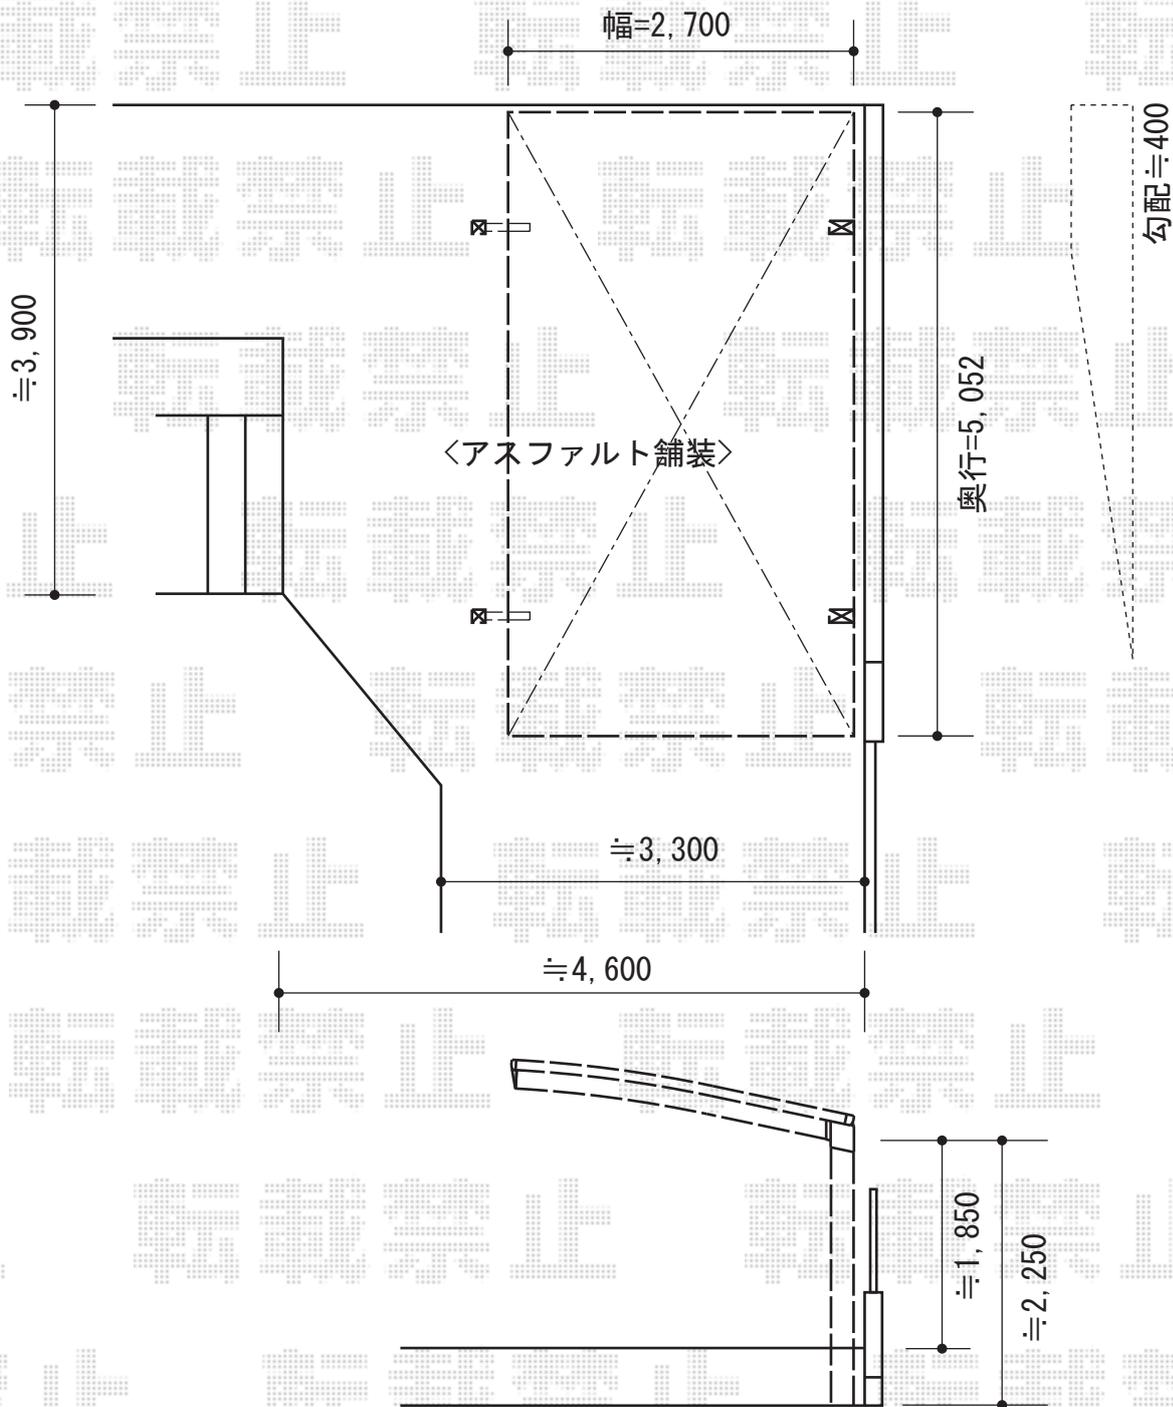

プレシオスポート 積雪～20cm対応
カテゴリ カーポート メーカー Value Select
幅=2,700mm 奥行=5,052mm
色：ノーブルステン
屋根材：ポリカーボネート（スカイブルー）
柱仕様：ハイライフ柱仕様（有効高 約2,250mm）
オプション：着脱式補助柱 2本入り（¥27,500-）

現場状況や作図制限により概略図の内容と多少の違いが生じることがございます。
施工時は、現場優先とさせていただきますので、お立会い頂き、
最終のご指示のほど、何卒、宜しくお願い致します。



EX-SHOP
HTTP://WWW.EX-SHOP.NET

担当：谷

全ての著作権は、エクスショップに帰属します。当社とのお取引目的外の使用・複製・転載禁止となっております。