

テラス屋根・フェンス 施工概略図

トステム パワーアルファ L型 テラスタイプ 単体 積雪~30cm対応

間口= メーター3000 (柱芯々3,000mm 屋根幅3,380mm)

出幅= 3尺 (885mm)

色: シャイングレー

屋根材: ポリカーボネート (クリアマット・すりガラス調)

柱仕様: 長尺柱/柱位置固定タイプ (柱2本)

施工方法: 上止め仕様

オプション: 前面スクリーン1段

(屋根材: ポリカーボネート/クリアマット・すりガラス調)

TOEX プリレオR9型フェンス 間仕切り柱タイプ


本体1枚 (W×H) = (1,979.5×800mm) (¥25,300) ×5枚

柱仕様: 主柱・端柱T-8 (¥2,600) ×6本

部品セット: 主柱・端柱用 (¥550) ×6セット

端部カバー: T-8 (¥2,500) ×1本

色: 【仮】シャイングレー

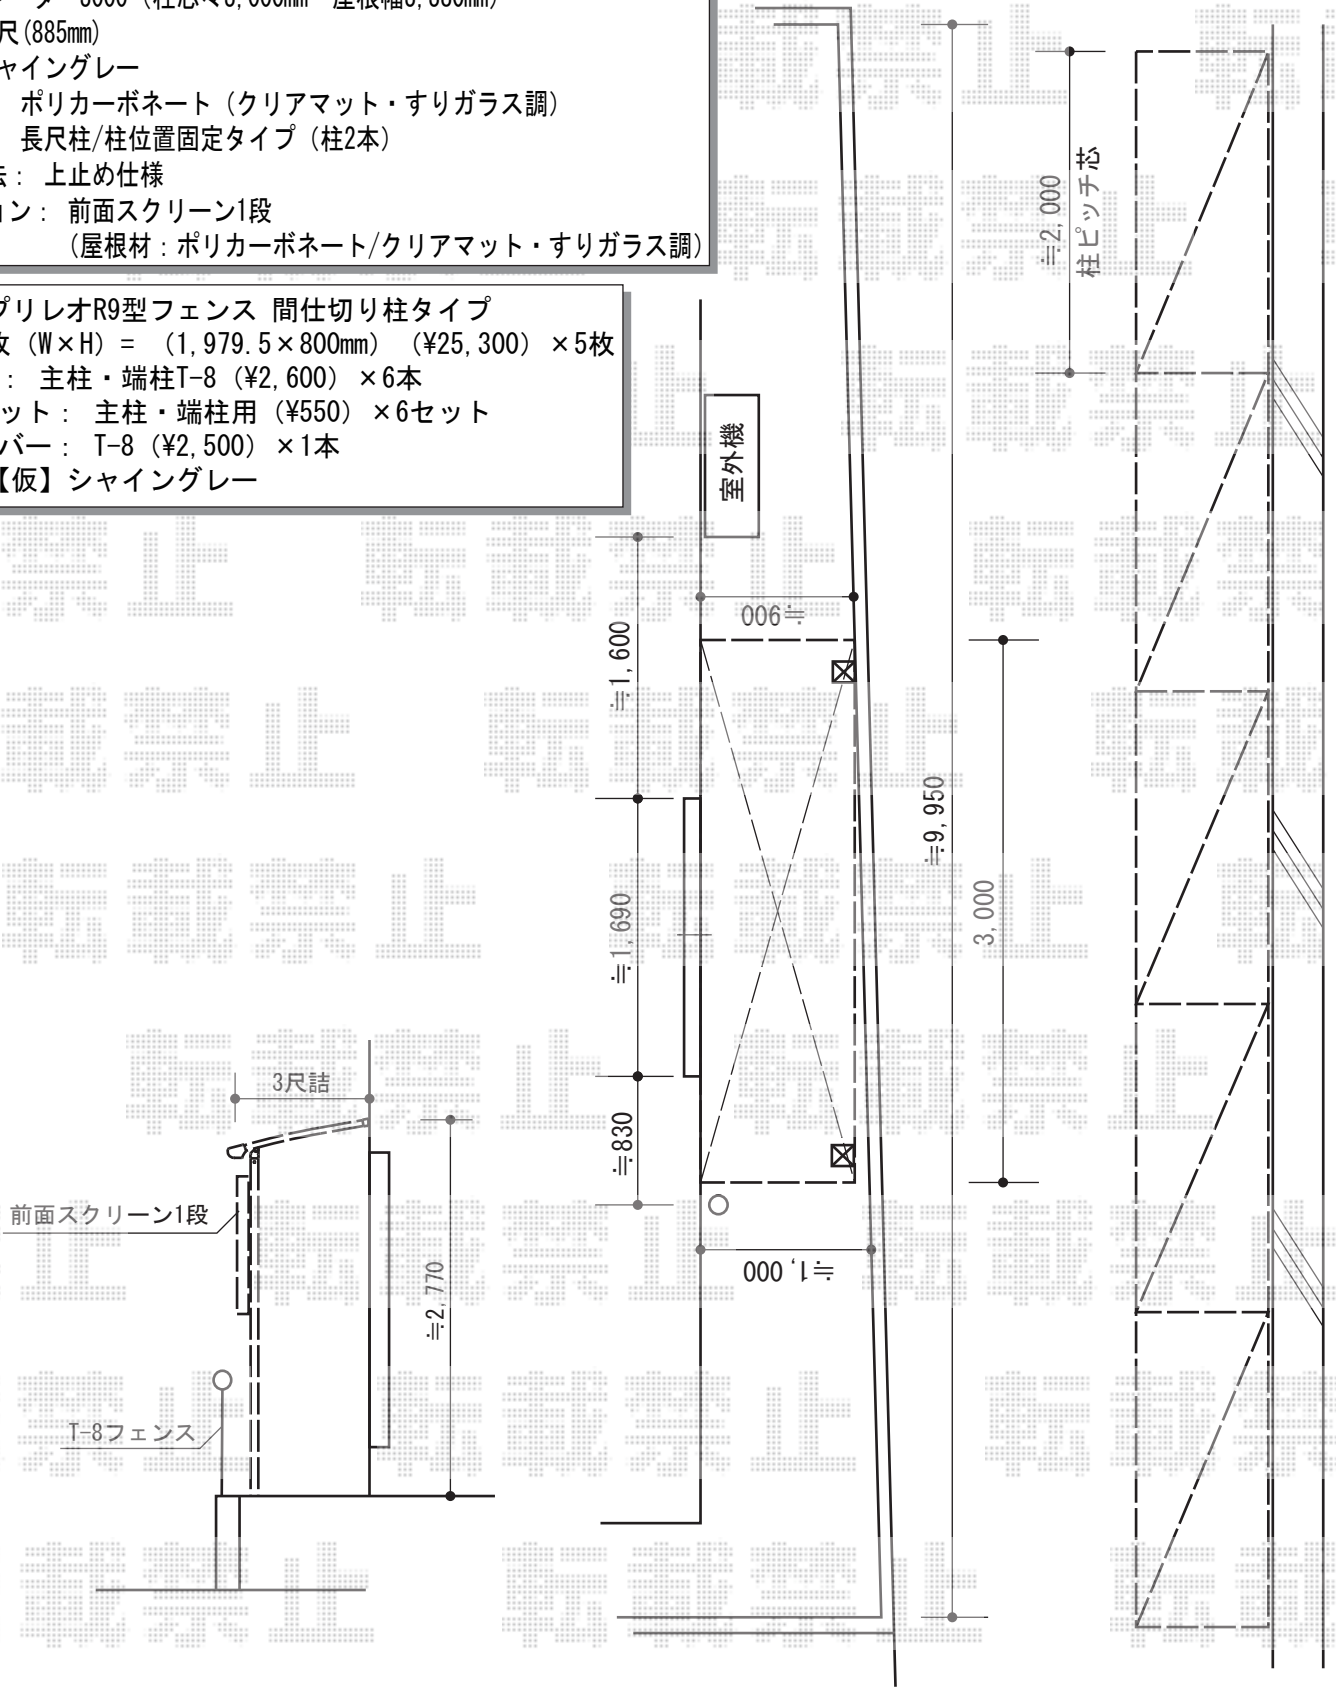

担当者	竹下
-----	----