


# サイクルポート・カーゲート

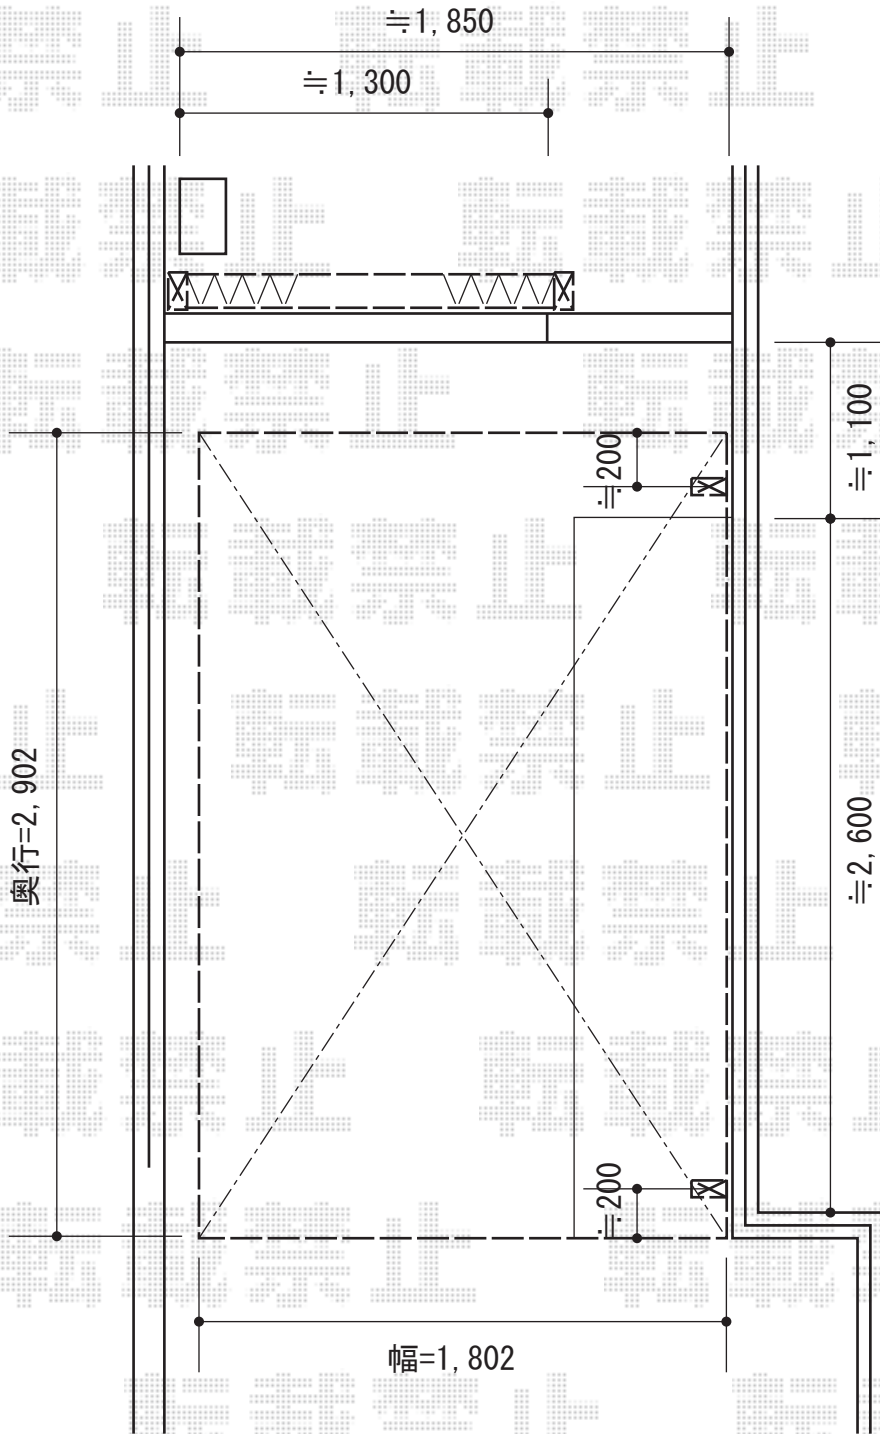

トステム カーブポートシグマIII ミニ 積雪 $\sim 20$ cm対応  
 幅 $=1,801$ mm  
 奥行 $=2,862$ mm  
 色：シャイングレー  
 屋根材：ガリレポリカ（クリアマット・すりガラス調）  
 柱仕様：ロング柱23仕様（有効高 約 $2,300$ mm）  
 追加部材：偏芯基礎部材18型用（ $\yen 14,300$ ） $\times 2$

TOEX アルシャインHG ノンキャスト 片開き  
 開口幅 $=1,205$ mm  
 全幅 $=1,793$ mm  
 たたみ幅 $=499$ mm  
 高さ $=1,000$ mm  
 色：ナチュラルシルバーF  
 落棒数：1本

現場状況や作図制限により概略図の内容と多少の違いが生じることがございます。  
 施工時は、現場優先とさせて頂きたく思いますので、お立会い頂き、  
 最終のご指示のほど、何卒、宜しくお願い致します。



EX-SHOP  
[HTTP://WWW.EX-SHOP.NET](http://www.ex-shop.net)

担当：宅島

全ての著作権は、エクスショップに帰属します。当社とのお取引目的外の使用・複製・転載禁止となっております。