


# ジオーナフェンス LP型 採光タイプ 多段柱施工

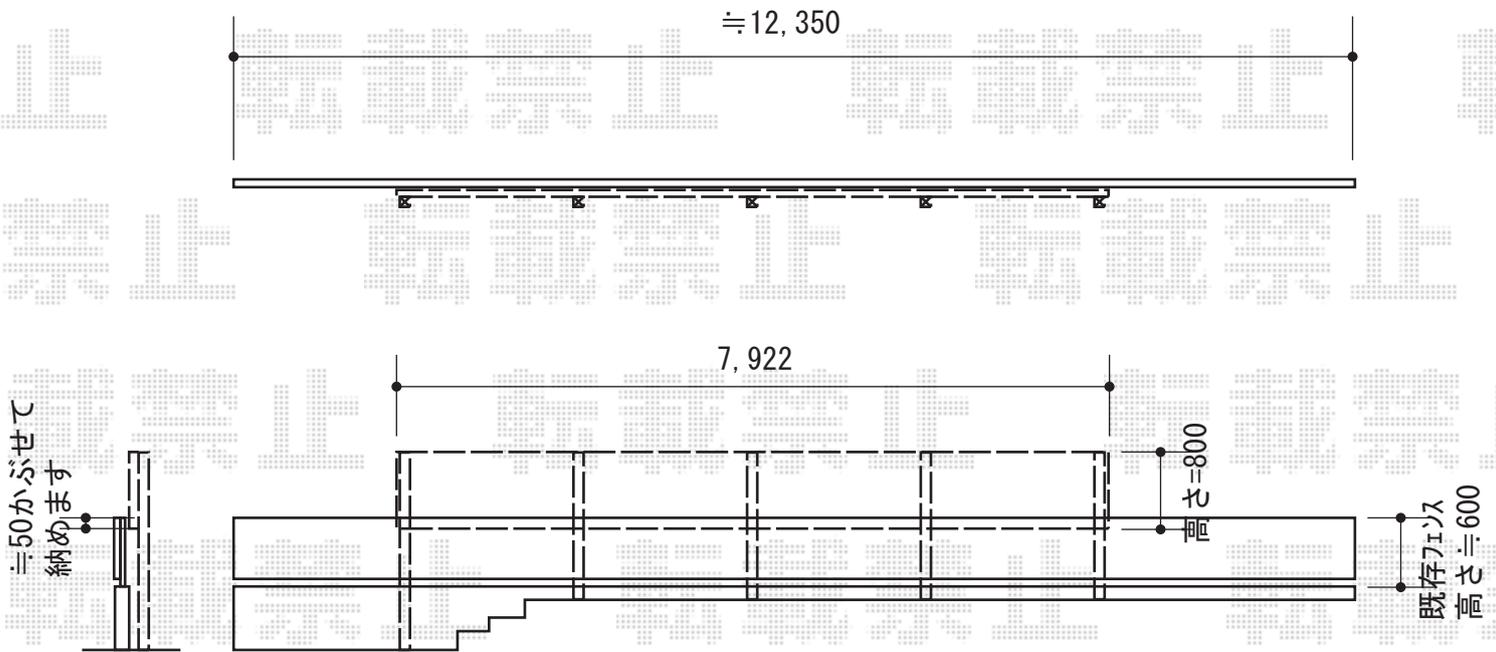

TOEX ジョーナフェンス LP型 採光タイプ 多段柱施工  
採光タイプ本体1枚 (W×H) = (1,979.5×800mm) × 4枚  
アルミ多段柱 : T-16×4本・T-22×1本  
上下ブラケットセット : 5セット  
継手部品 : 3セット  
端部キャップ : 1セット  
端部部材 : T-8×1セット  
色 : 本体 シヤイングレー/採光パネル クリアマット(すりガラス調)

現場状況や作図制限により概略図の内容と多少の違いが生じることがございます。  
施工時は、現場優先とさせて頂きたく思いますので、お立会い頂き、  
最終のご指示のほど、何卒、宜しくお願い致します。



EX-SHOP  
HTTP://WWW.EX-SHOP.NET

担当 : 松保