
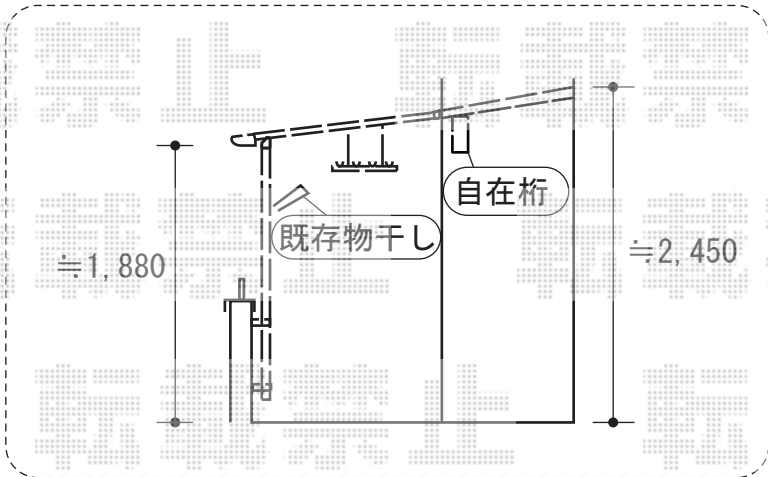


バルコニー屋根

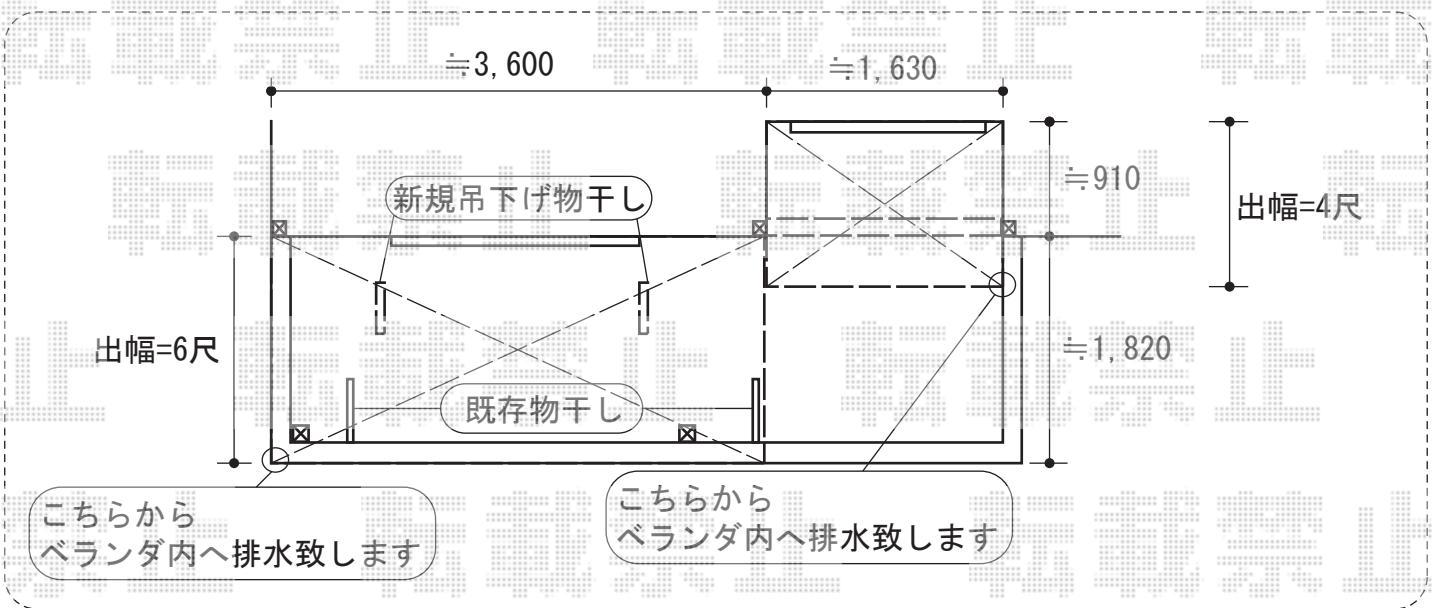

トステム 【3階外観左側】パワーアルファ F型 屋根タイプ 単体 積雪~30cm対応
 間口= 関東間2.0間 (柱芯々3,650mm 屋根幅3,840mm)
 出幅= 6尺 (1,785mm)
 色: シャイングレー
 屋根材: ポリカーボネート (ブルースモーク)
 柱仕様: 柱奥行移動タイプ (柱2本)
 施工方法: 上止め仕様
 柱固定部品仕様: コーナー用×2

トステム 吊り下げ物干し ショート2本入
 色: シャイングレー
 数量: 1セット

トステム 【3階外観右側】ライザーテラスII F型 屋根タイプ 単体 積雪~20cm対応【両袖納まり】
 間口= 関東間1.0間 (柱芯々1,620mm 屋根幅1,840mm)
 出幅= 4尺 (1,185mm)
 色: シャイングレー
 屋根材: ポリカーボネート (ブルースモーク)
 柱仕様: なし
 施工方法: 上止め仕様
 追加部材: 両袖納まり対応用部材一式

現場状況や作図制限により概略図の内容と多少の違いが生じることがございます。
 施工時は、現場優先とさせて頂きたく思いますので、お立会い頂き、
 最終のご指示のほど、何卒、宜しくお願い致します。



EX-SHOP
[HTTP://WWW.EX-SHOP.NET](http://www.ex-shop.net)
 担当: 柘田