


フェンス・門扉

TOEX ハイグリッドフェンスN8型
本体1枚 (W×H) = (2,000×1,200mm) × 16枚
スチール柱： T-12×22本
コーナー継手： 3セット
小口キャップ： 6セット
色： ブラック

TOEX ハイグリッド門扉N8型 片開き 柱使用
扉1枚 (W×H) = (800×1,200mm)
色： ブラック
錠： ※市販南京錠をお求めください。
開き： 内開き

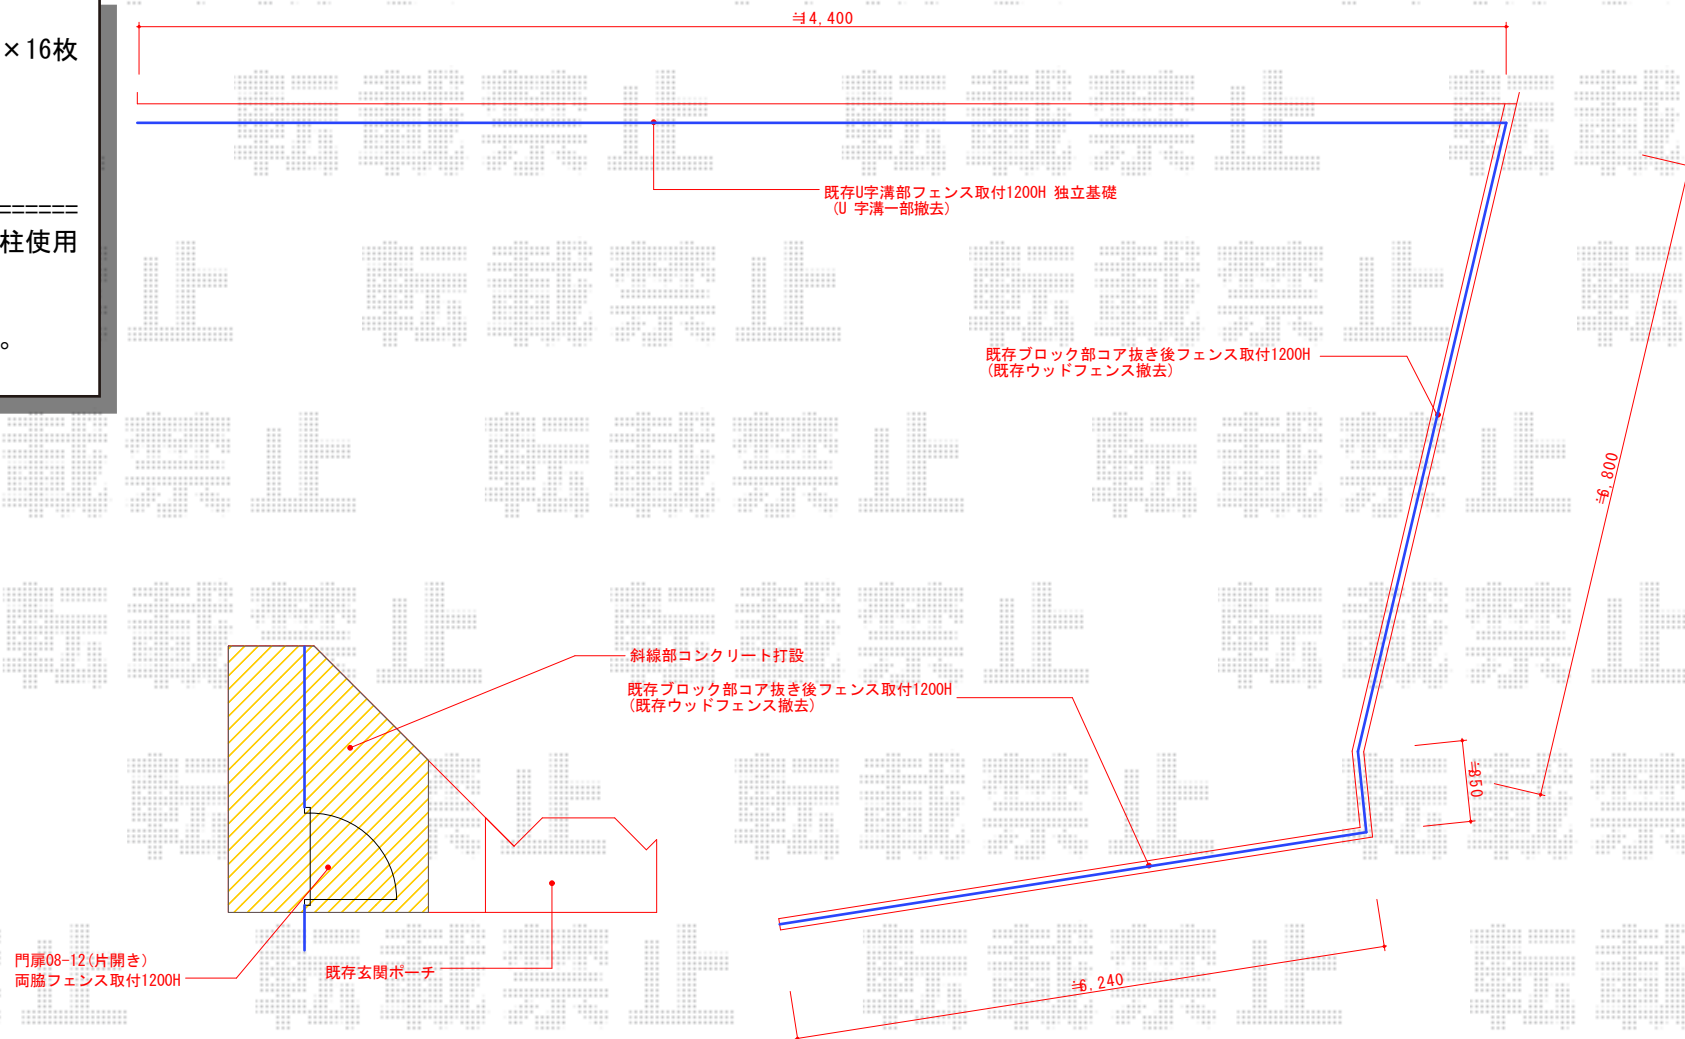

現場状況や作図制限により概略図の内容と多少の違いが生じることがございます。
施工時は、現場優先とさせて頂きたく思いますので、お立会い頂き、
最終のご指示のほど、何卒、宜しくお願い致します。

全ての著作権は、エクスショップに帰属します。当社とのお取引目的外の使用・複製・転載禁止となっております。



EX-SHOP
HTTP://WWW.EX-SHOP.NET

担当：谷