


テリオSPORTIII 900 3台用 横連棟 角柱6本 積雪~30cm対応

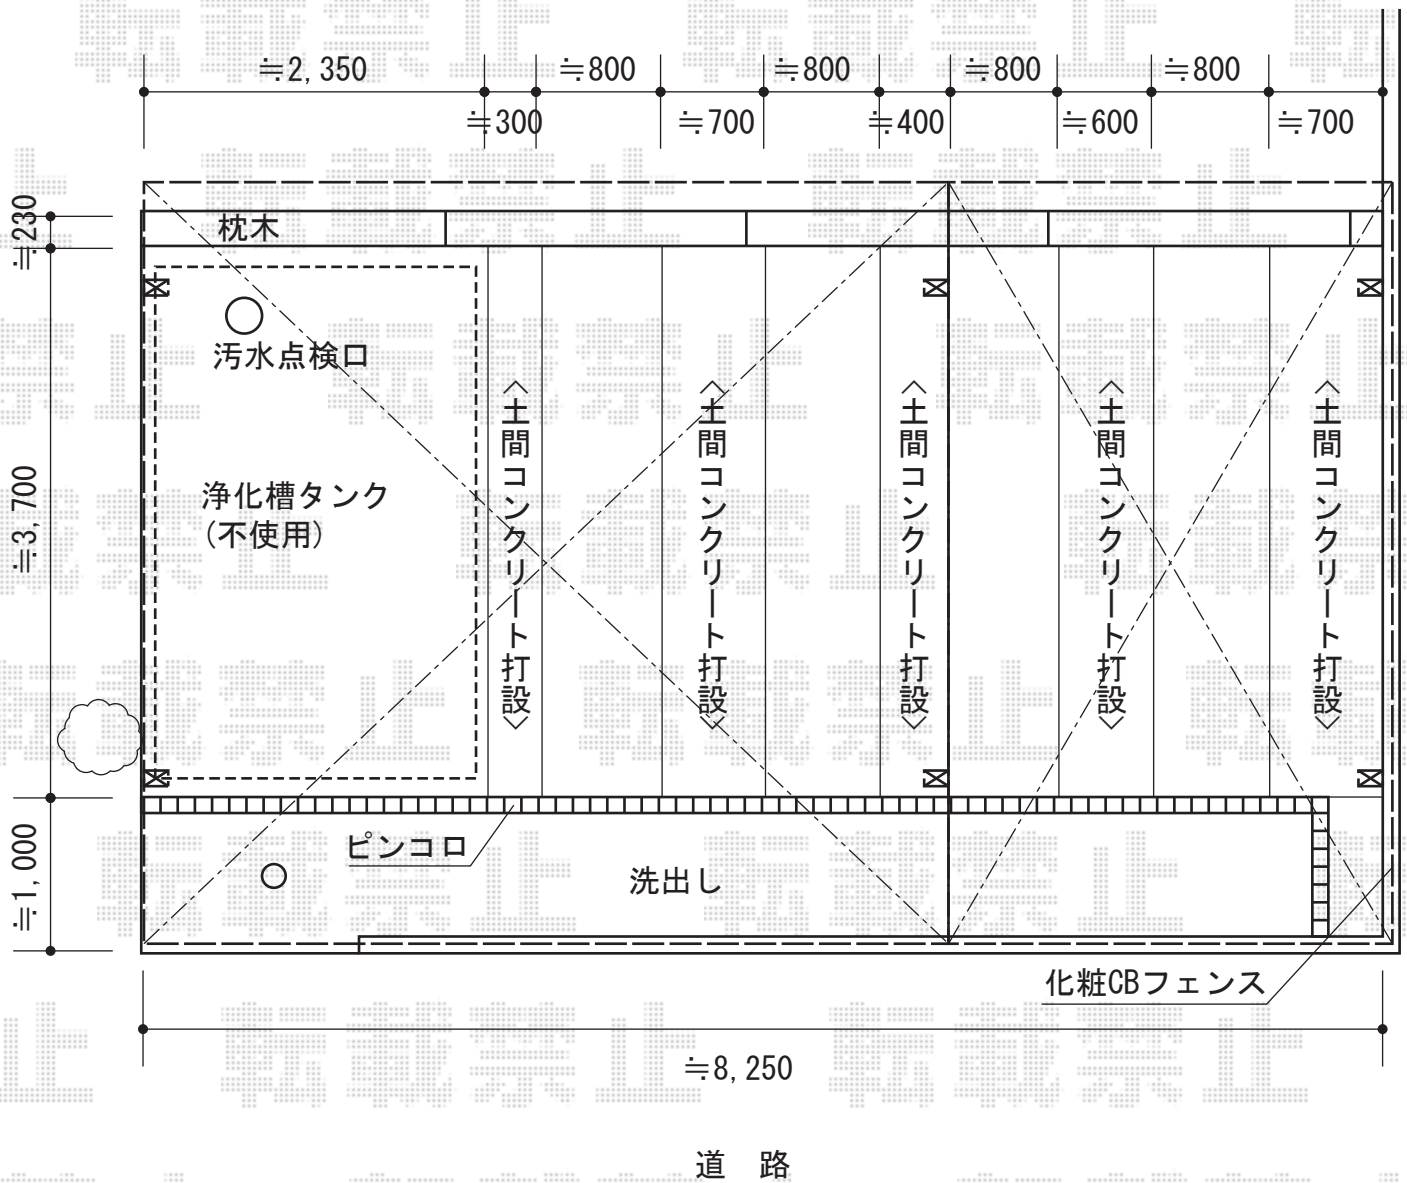

トステム テリオSPORTIII 900 3台用 横連棟 角柱6本 積雪~30cm対応
 幅= 8,484mm
 奥行= 5,453mm
 色： シャイングレー
 屋根材： 遮光タイプ/スチール折板（ペフ無）
 柱仕様： ロング柱30仕様（有効高 約3,000mm）
 横材： 無し

現場状況や作図制限により概略図の内容と多少の違いが生じることがございます。
 施工時は、現場優先とさせて頂きたく思いますので、お立会い頂き、
 最終のご指示のほど、何卒、宜しくお願い致します。



EX-SHOP
 HTTP://WWW.EX-SHOP.NET

担当：竹下

全ての著作権は、エクスショップに帰属します。当社とのお取引目的外の使用・複製・転載禁止となっております。