
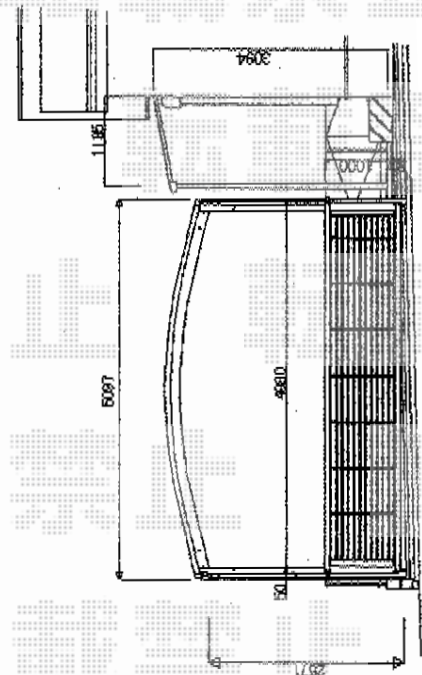


カーポート・カーゲート

トステム ライザーテラスII F型 テラスタイプ 単体 積雪~20cm対応
 間口=関東間1.5間 (柱芯々2,530mm 屋根幅2,750mm)
 出幅=4尺 (1,185mm)
 色: シャイングレー
 屋根材: 熱線吸収ポリカーボネート (ライトブルーマット調)
 柱仕様: ロング柱/柱位置固定タイプ (柱2本)
 施工方法: 上止め仕様

YKK AP エクスラインアップゲート ワイド 1型 手動式
 本体 (W×H) = (4,980mm×1,000mm)
 色: プラチナステン
 柱仕様: ハイルーフ柱仕様 (有効通過高2,140mm)
 駆動: 手動式

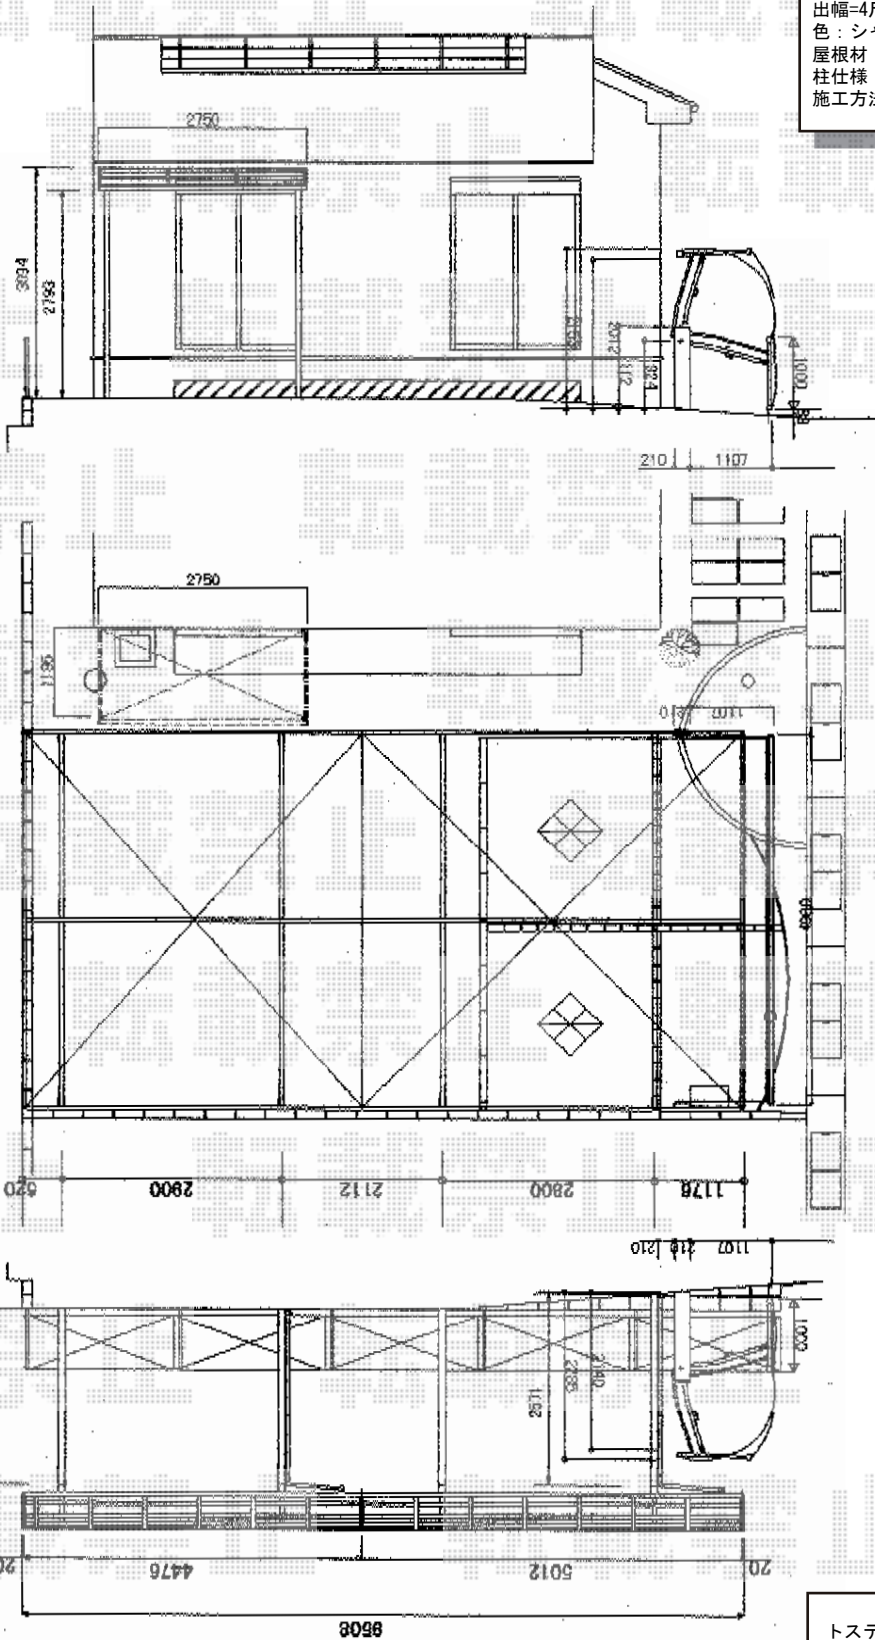

トステム カーブポートシグマIII ワイド 縦連棟 積雪~20cm対応
 幅=5,140mm 奥行=4,980mm
 色: シャイングレー
 屋根材: 熱線吸収ポリカーボネート (ライトブルーマット調)
 柱仕様: ロング柱23仕様 (有効高 約2,300mm) × 2本/
 ロング柱28仕様 (有効高 約2,800mm) × 6本

現場状況や作図制限により概略図の内容と多少の違いが生じることがございます。
 施工時は、現場優先とさせて頂きたく思いますので、お立会い頂き、
 最終のご指示のほど、何卒、宜しくお願い致します。



EX-SHOP
 HTTP://WWW.EX-SHOP.NET
 担当: 進藤