


レイナワンポートグラン 延長 積雪～20cm対応

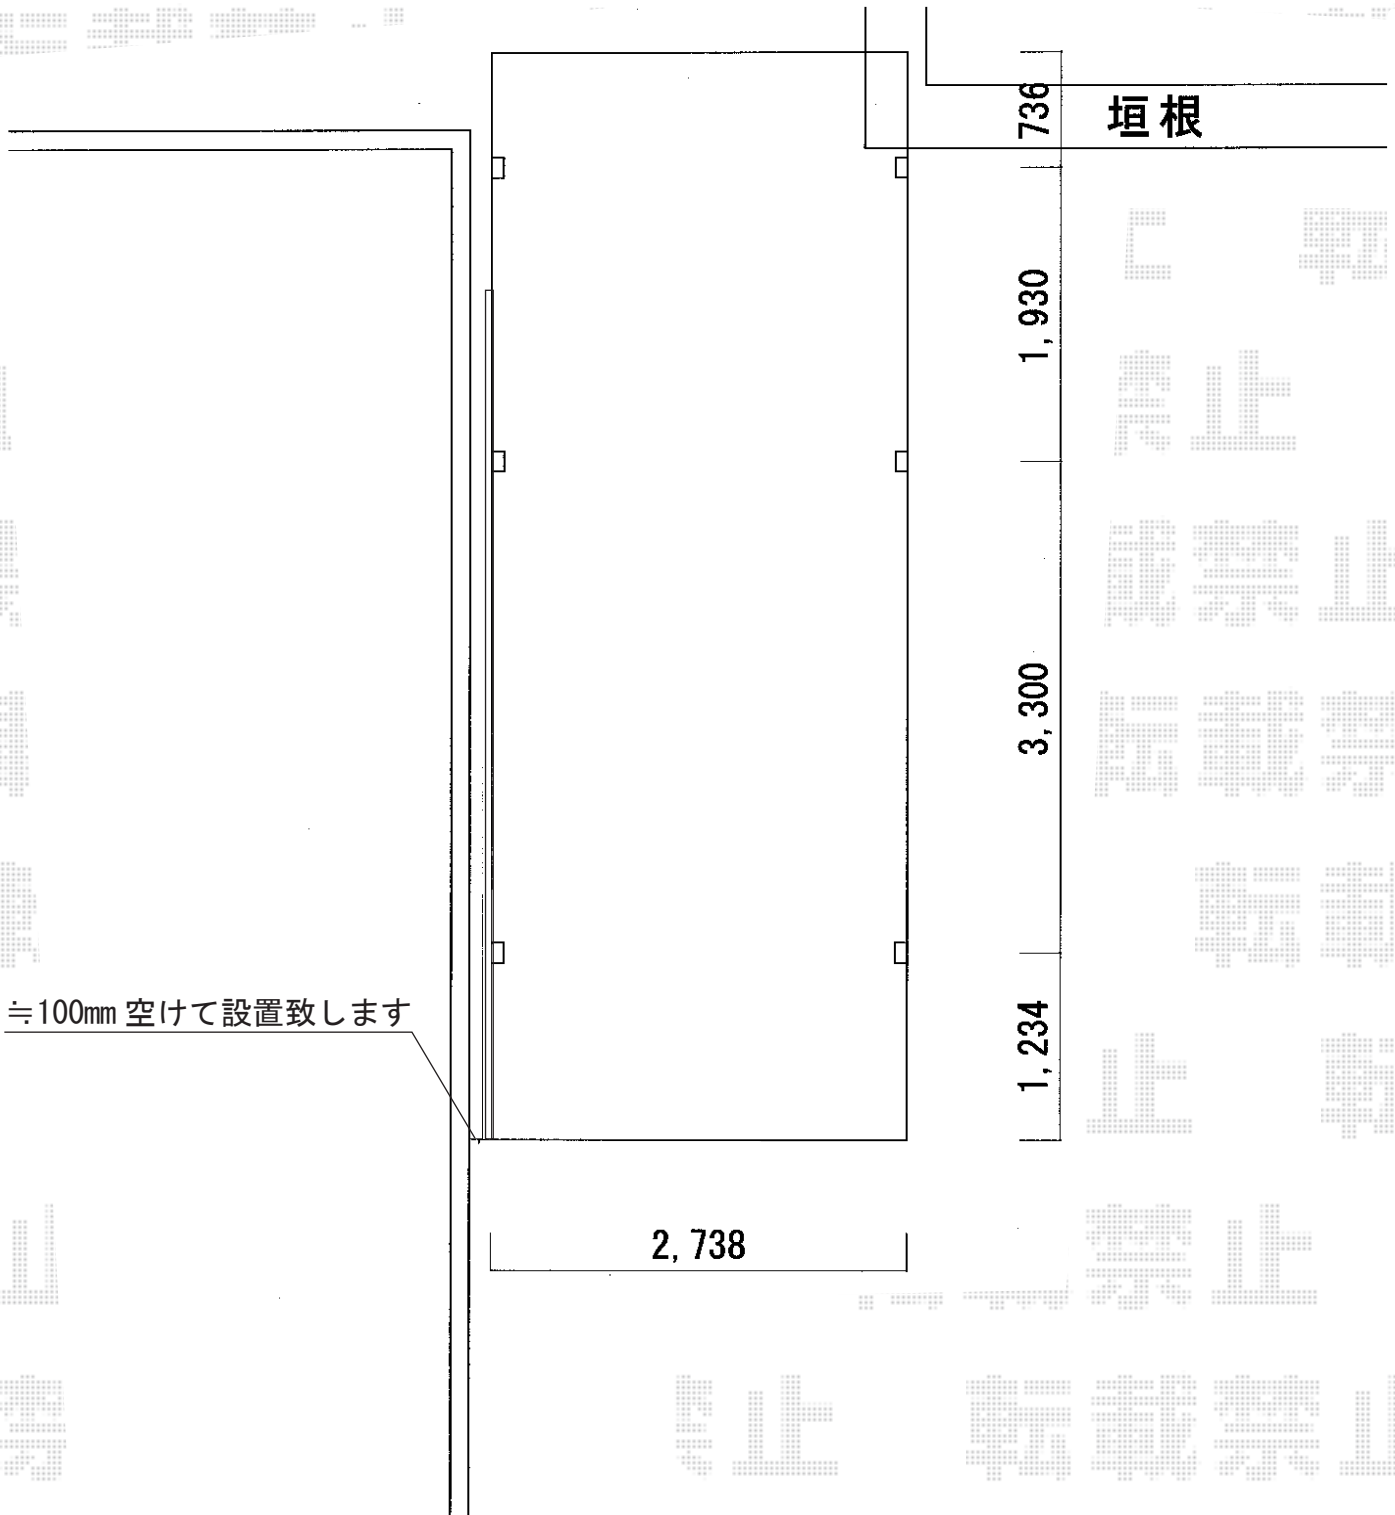

YKK AP レイナワンポートグラン 延長積雪～20cm対応
幅=2,738mm
奥行=7,200mm
色：ホワイト
屋根材：熱線遮断ポリカーボネート(トーマイマツト)
柱仕様：ハイルーフ柱仕様 (有効高 約2,300mm)

YKK AP レイナワンポートグラン用 サイドパネル
奥行サイズ：長さ57用
高さ=836mm/ハイルーフ用 (補助柱1本)
色：ホワイト
パネル材：熱線遮断ポリカーボネート(トーマイマツト)

YKK AP 柱カバー (小)
数量：2枚入り (¥6,500) ×1セット
色：カームブラック

現場状況や作図制限により概略図の内容と多少の違いが生じることがございます。
施工時は、現場優先とさせて頂きたく思いますので、お立会い頂き、
最終のご指示のほど、何卒、宜しくお願い致します。



EX-SHOP
HTTP://WWW.EX-SHOP.NET

担当：松保