


アーキフィット ミニ 独立テラスタイプ 積雪～20cm対応

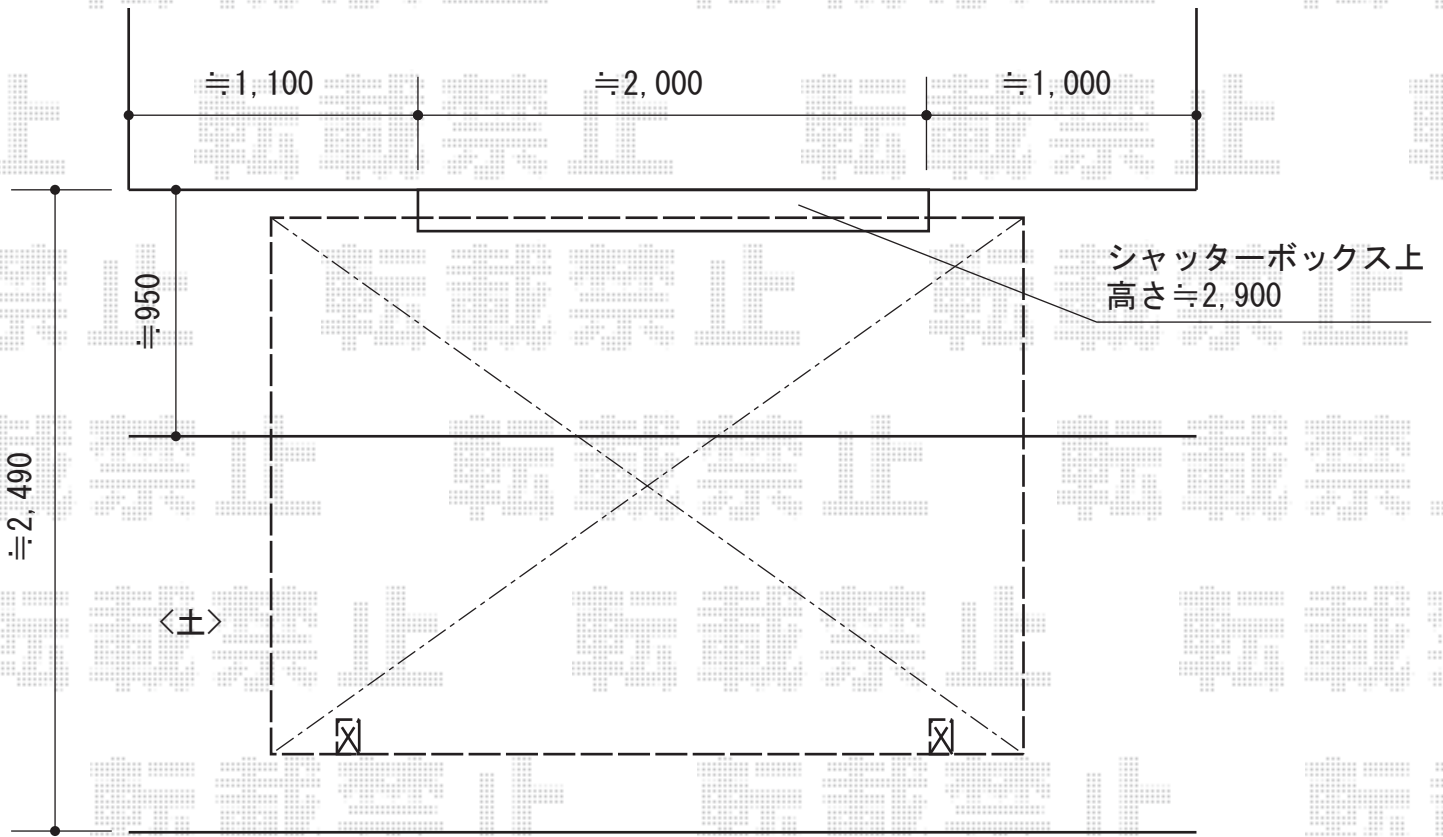

TOEX アーキフィット ミニ 独立テラスタイプ 積雪～20cm対応
間口= 2,902mm

出幅= 2,102mm

色： ナチュラルシルバー

屋根材： ポリカーボネート（クリアマット/すりガラス調）

柱仕様： ロング柱28仕様（有効高 約2,800mm）

追加部材： 躯体すき間ふさぎ材29型用

TOEX 竿掛けセットS

色： ナチュラルシルバー

TOEX アーキフィット ミニ用サイドパネルQ

奥行サイズ： 29型用

高さ= 1段（H800mm）

色： ナチュラルシルバー

パネル材： ポリカーボネート（クリアマット/すりガラス調）

柱仕様： ロング柱28仕様/間柱1本

現場状況や作図制限により概略図の内容と多少の違いが生じることがございます。
施工時は、現場優先とさせていただきますので、お立会い頂き、
最終のご指示のほど、何卒、宜しくお願い致します。



EX-SHOP
HTTP://WWW.EX-SHOP.NET

担当：松保

全ての著作権は、エクスショップに帰属します。当社とのお取引目的外的使用・複製・転載禁止となっております。