


フェンス・テラス屋根 施工概略図

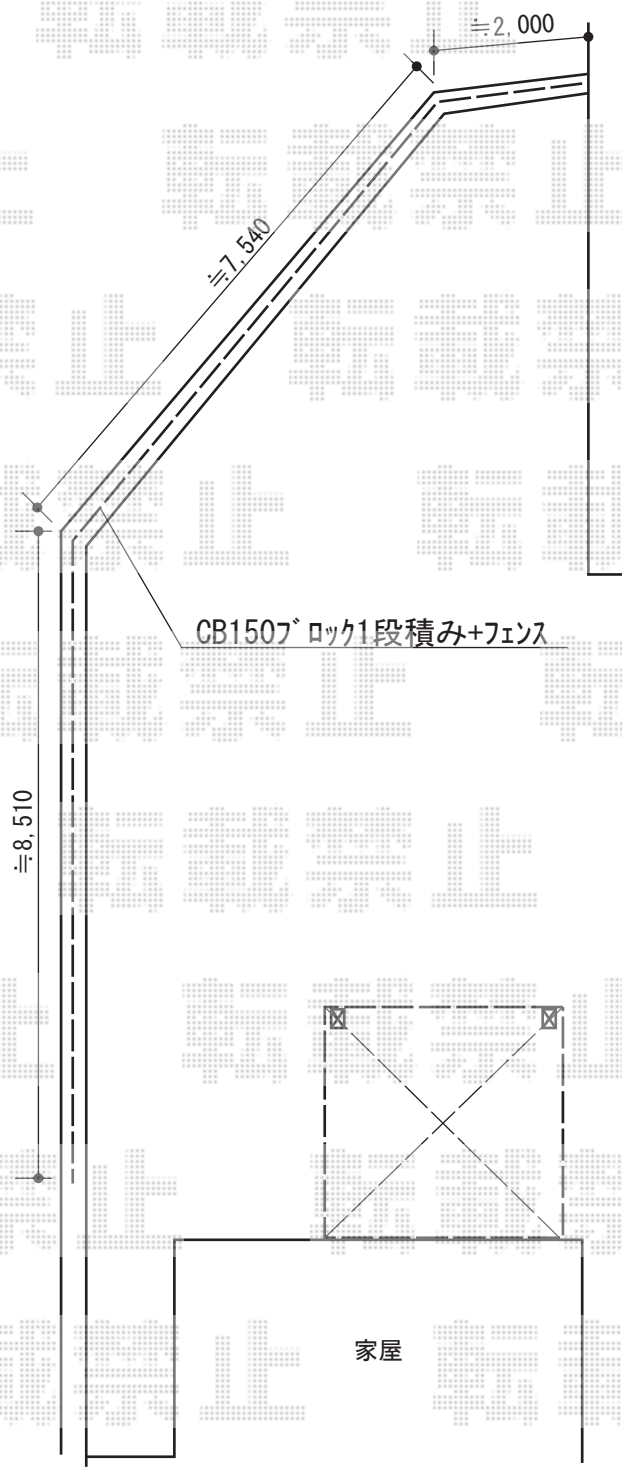

TOEX ジオーナフェンスYP型 フリーポールタイプ
 本体1枚 (W×H) = (1,979.5×800mm) ×10枚
 柱仕様： T-8×13本
 継手部品： 7セット
 コーナー継手： 出隅用/ポール付/T-8×2セット
 端部キャップ： 1セット
 端部部材： T-8×3セット
 色： シャイングレー+クリエダーク

YKK AP リレーリア テラス屋根
 積雪～20cm対応
 間口= 2.0間
 (柱芯々3,640mm 屋根幅3,550mm)
 出幅= 10.5尺 (3,125mm)
 色： ブラウン
 屋根材： ポリカーボネート
 (トーマイマット/すりガラス調)

担当者

伏見