


テラス屋根・門扉

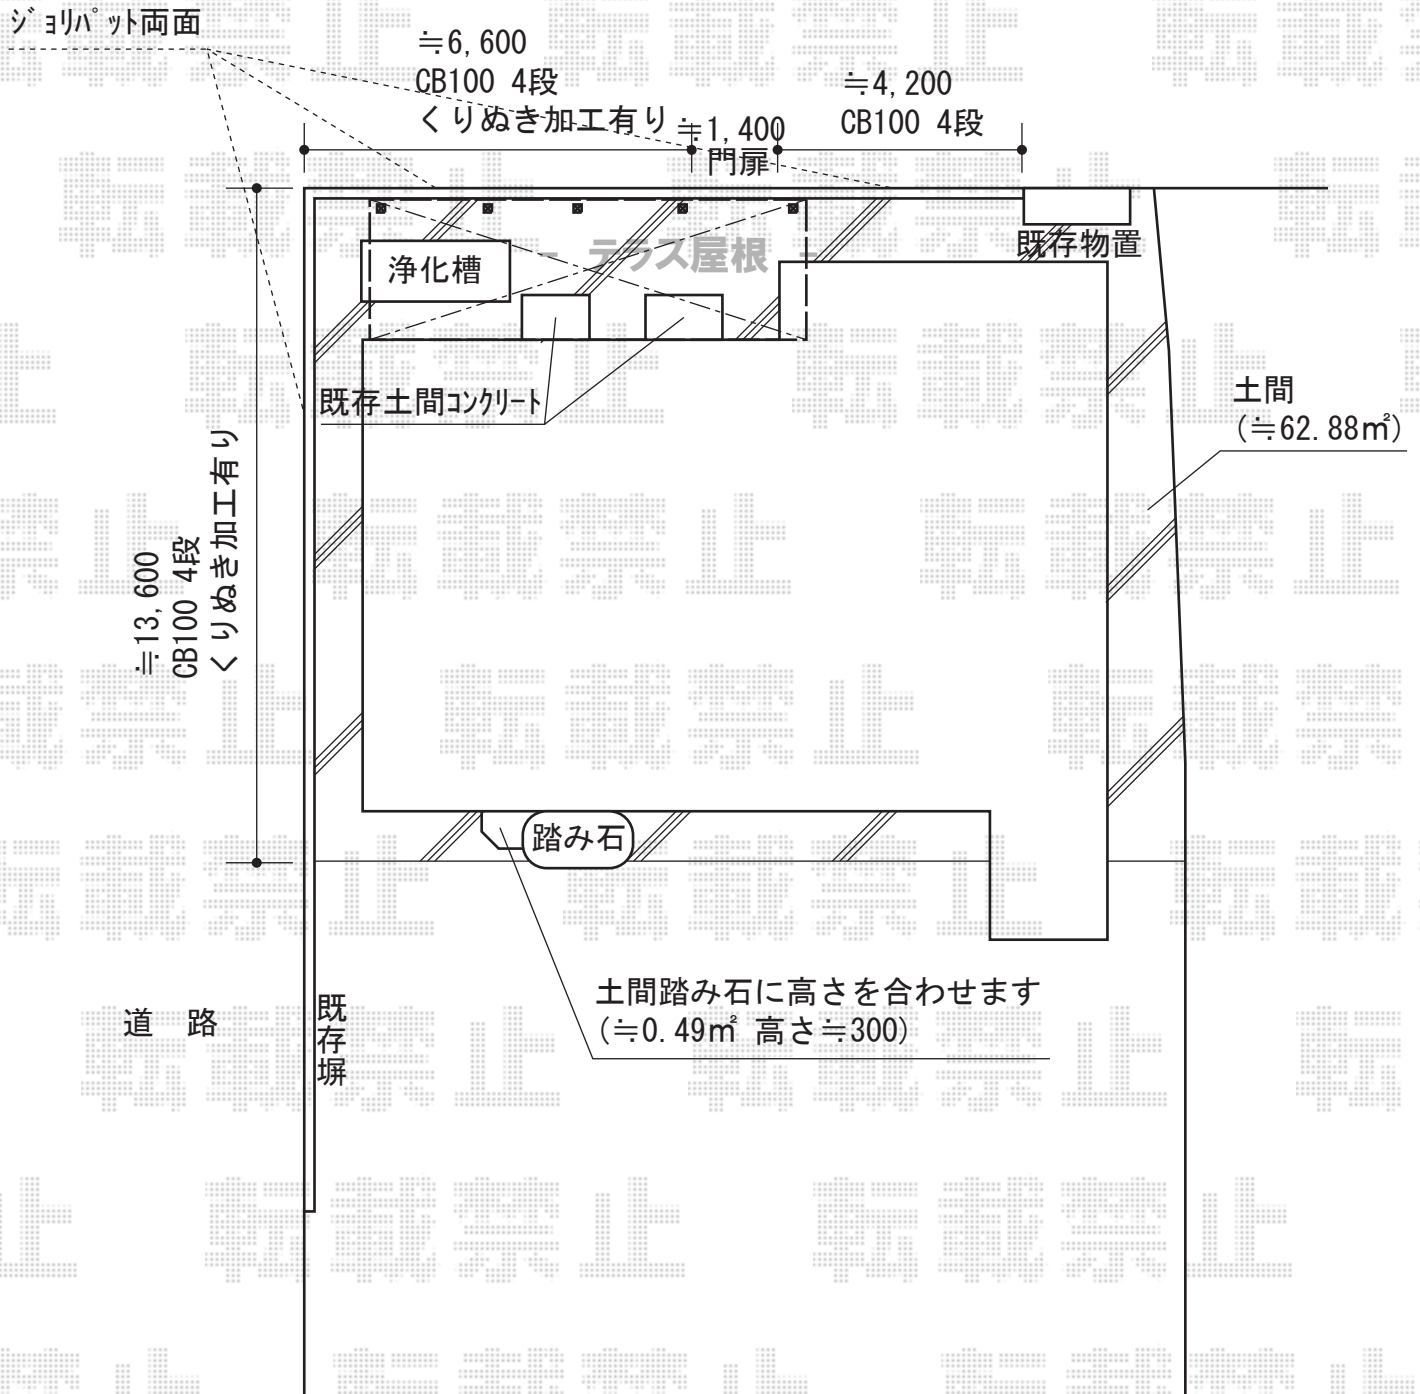

トステム ライザーテラスII F型 テラスタイプ 連棟 積雪~20cm対応
 間口= 関東間4.0間[2.0+2.0間] (柱芯々7,080mm 屋根幅7,300mm)
 出幅= 3尺 (885mm)
 色: シャイングレー
 屋根材: 熱線吸収アクアポリカーボネート(ライトブルー)
 柱仕様: 柱位置固定タイプ (柱3本)
 施工方法: 上止め仕様

トステム 前面スクリーン 2段
 間口= 3.0間
 パネル材: ポリカーボネート(ブルースモーク)
 ふさぎ材: あり
 柱仕様: 間柱3本
 色: シャイングレー

新日軽 エクジス門扉R10型 両開き 門柱式
 扉幅 = 700 + 700mm
 扉高 = 1,000mm
 色: シャイングレー
 錠: NF型錠
 開き: 内開き

現場状況や作図制限により概略図の内容と多少の違いが生じることがございます。
 施工時は、現場優先とさせて頂きたく思いますので、お立会い頂き、
 最終のご指示のほど、何卒、宜しくお願い致します。



EX-SHOP
[HTTP://WWW.EX-SHOP.NET](http://www.ex-shop.net)

担当: 竹下