


カーブポートシグマIII 積雪～20cm対応

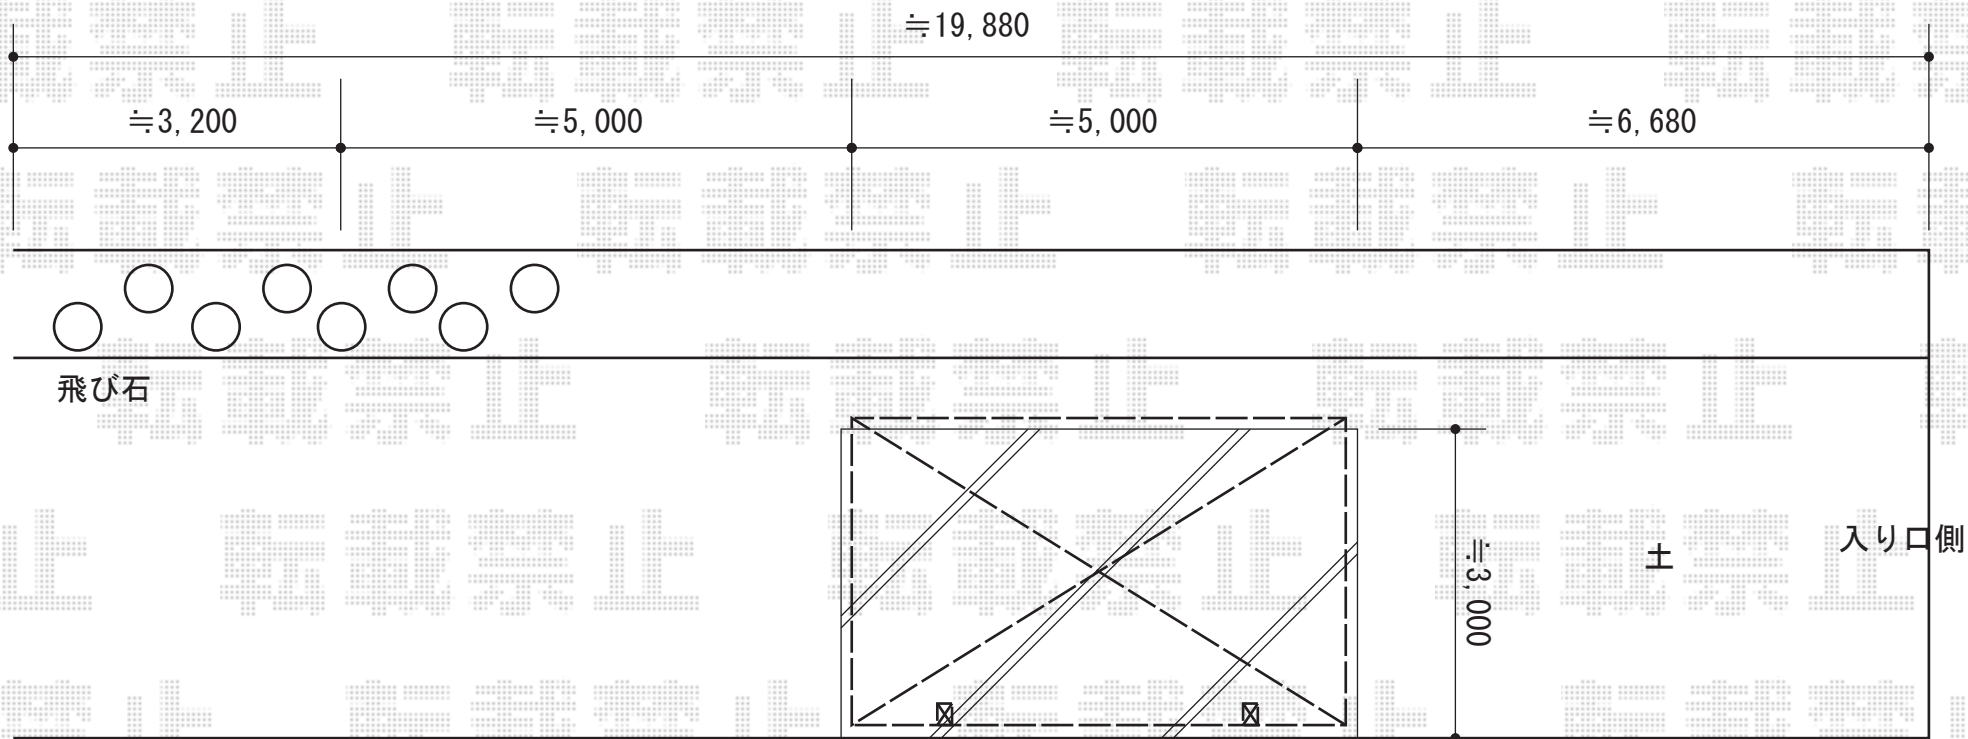

トステム カーブポートシグマIII 積雪～20cm対応  
幅= 3,000mm  
奥行= 5,686mm  
色： オータムブラウン  
屋根材： ポリカーボネート（ブラウン）  
柱仕様： ロング柱23仕様（有効高 約2,300mm）