


カーブポートシグマIII 積雪～20cm対応

※下水管の位置によって、柱設置位置が変更となります。
予め、ご了承くださいませ。

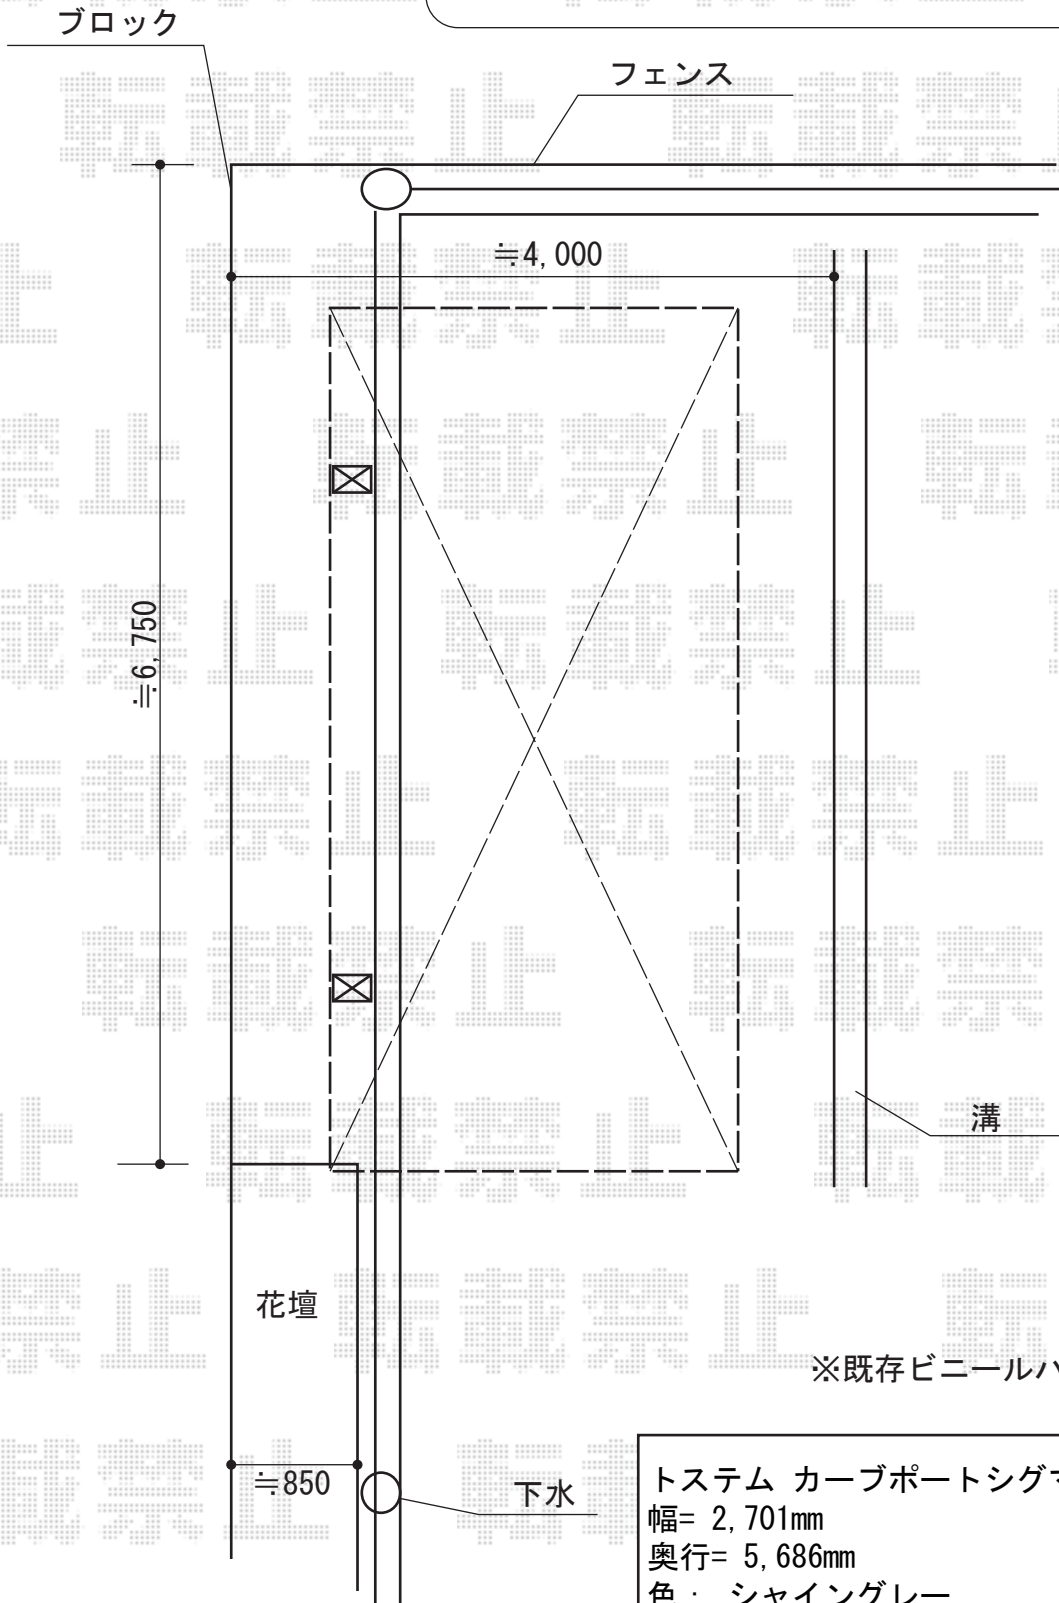

※既存ビニールハウス撤去処分

トステム カーブポートシグマIII 積雪～20cm対応
幅= 2,701mm
奥行= 5,686mm
色： シャイングレー
屋根材： ポリカーボネート（ブルースモーク）

現場状況や作図制限により概略図の内容と多少の違いが生じることがございます。
施工時は、現場優先とさせて頂きたく思いますので、お立会い頂き、
最終のご指示のほど、何卒、宜しくお願い致します。



EX-SHOP
HTTP://WWW.EX-SHOP.NET

担当：西村