サイクルポート・テラス屋根・フェンス

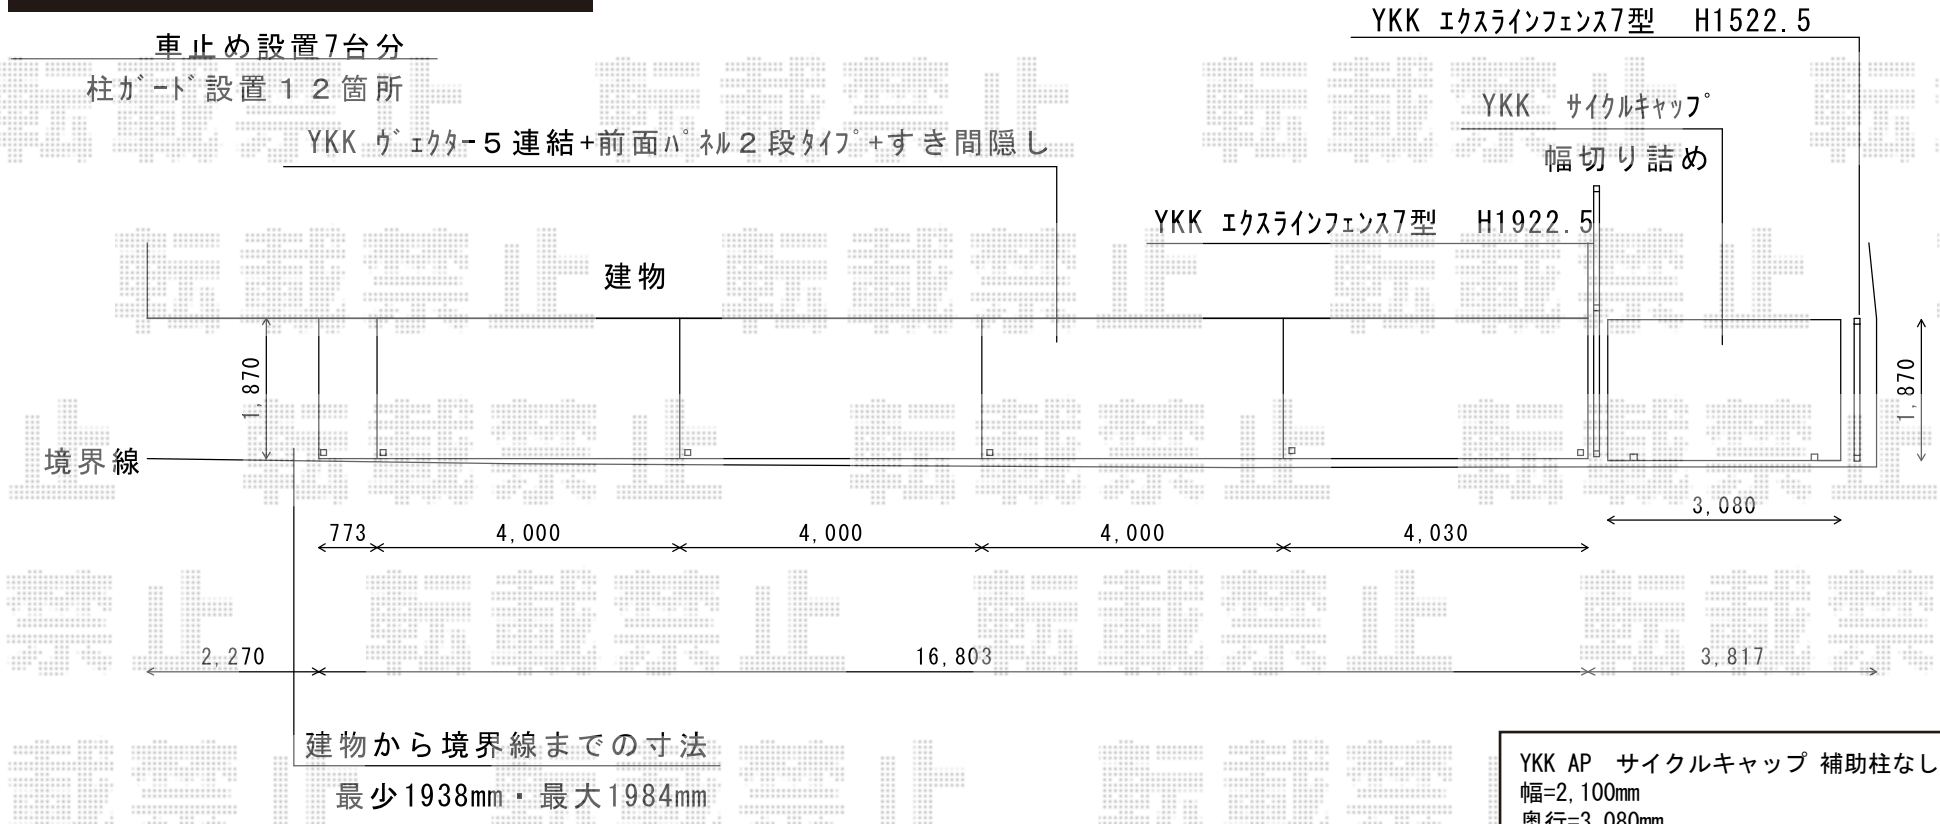

YKK AP　ヴェクターテラス F型 テラスタイプ 5連棟 積雪～20cm対応
間口=メーター9.0間[2.0+2.0+2.0+2.0+1.0間]（柱芯々17,845mm　屋根幅18,030mm）
出幅=7尺（2,070mm）
色：プラチナステン
屋根材：熱線遮断ポリカーボネート（アースブルーマット調）
柱仕様：柱位置固定タイプ（柱6本）
施工方法：上止め仕様

YKK AP　前面パネル
間口=メーター2.0+2.0+2.0+2.0+1.0間
高さ=2,000mm
色：プラチナステン
パネル材：熱線遮断ポリカーボネート（アースブルーマット調）
柱仕様：柱位置固定タイプ(間柱4本)
オプション：前面パネルすき間隠し 2.0間用×4・1.0間用×1

YKK AP　サイクルキャップ 補助柱なし 積雪～20cm対応
幅=2,100mm
奥行=3,080mm
色：プラチナステン
屋根材：ポリカーボネート（アースブルー）
柱仕様：ハイルーフ柱仕様（有効高 約2,342mm）

YKK AP　ビューテクトS1型
本体（W×H）=単体セット(1,994×2,000mm)×1セット
本体（W×H）=連結用セット(1,994×2,000mm)×1セット
色：プラチナステン

YKK AP　ビューテクトS1型
本体（W×H）=単体セット(1,994×1,600mm)×1セット
色：プラチナステン

現場状況や作図制限により概略図の内容と多少の違いが生じることがございます。
施工時は、現場優先とさせて頂きたく思いますので、お立会い頂き、
最終のご指示のほど、何卒、宜しくお願い致します。

EX-SHOP
HTTP://WWW.EX-SHOP.NET
担当：宅島

全ての著作権は、エクスショップに帰属します。当社とのお取引目的外の使用・複製・転載禁止となっております。