
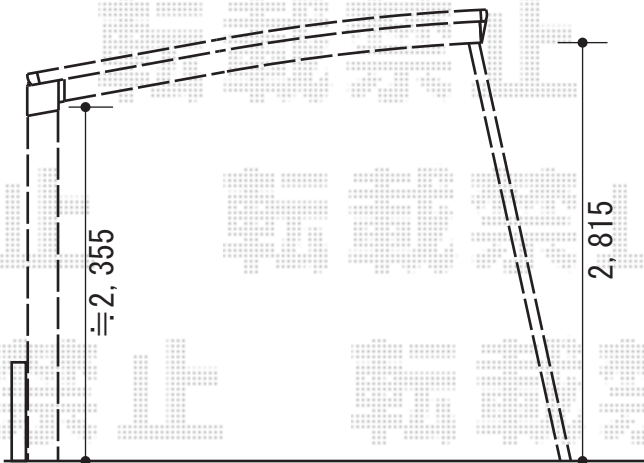


レイナポートグラン 延長 積雪～20cm対応

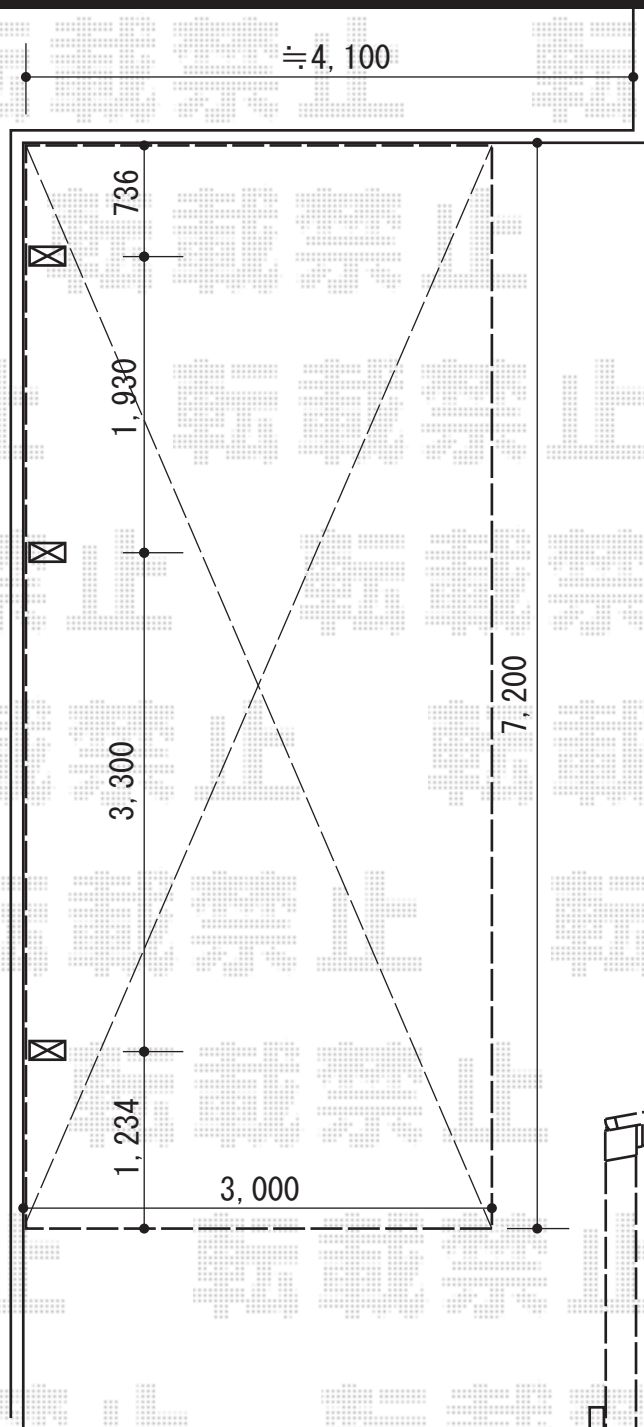

±10mm程の勾配がございました。

YKK AP レイナポートグラン 延長 積雪～20cm対応

幅= 3,000mm

奥行= 7,200mm

色： ホワイト

屋根材： 熱線遮断ポリカーボネート（トーメイマット/すりガラス調）

柱仕様： ハイルーフ柱仕様（有効高 約2,355mm）

YKK AP 着脱式サポート 標準・ハイルーフ兼用

2本入り： 1セット

1本入り： 1セット

色： ホワイト

YKK AP 水平式物干し（カーポート柱用）2本入り

色： ホワイト

現場状況や作図制限により概略図の内容と多少の違いが生じることがございます。

施工時は、現場優先とさせて頂きたく思いますので、お立会い頂き、最終のご指示のほど、何卒、宜しくお願い致します。



EX-SHOP

HTTP://WWW.EX-SHOP.NET

担当： 宅島