
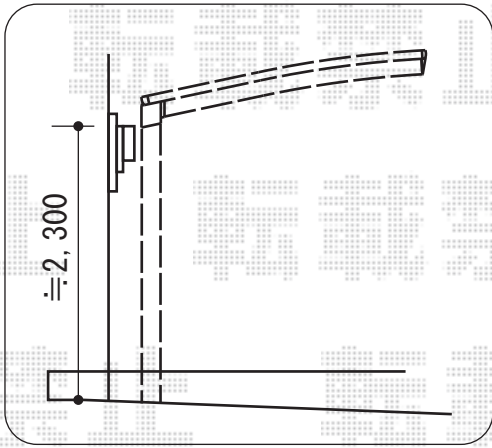


エフルージュグラン 積雪～20cm対応

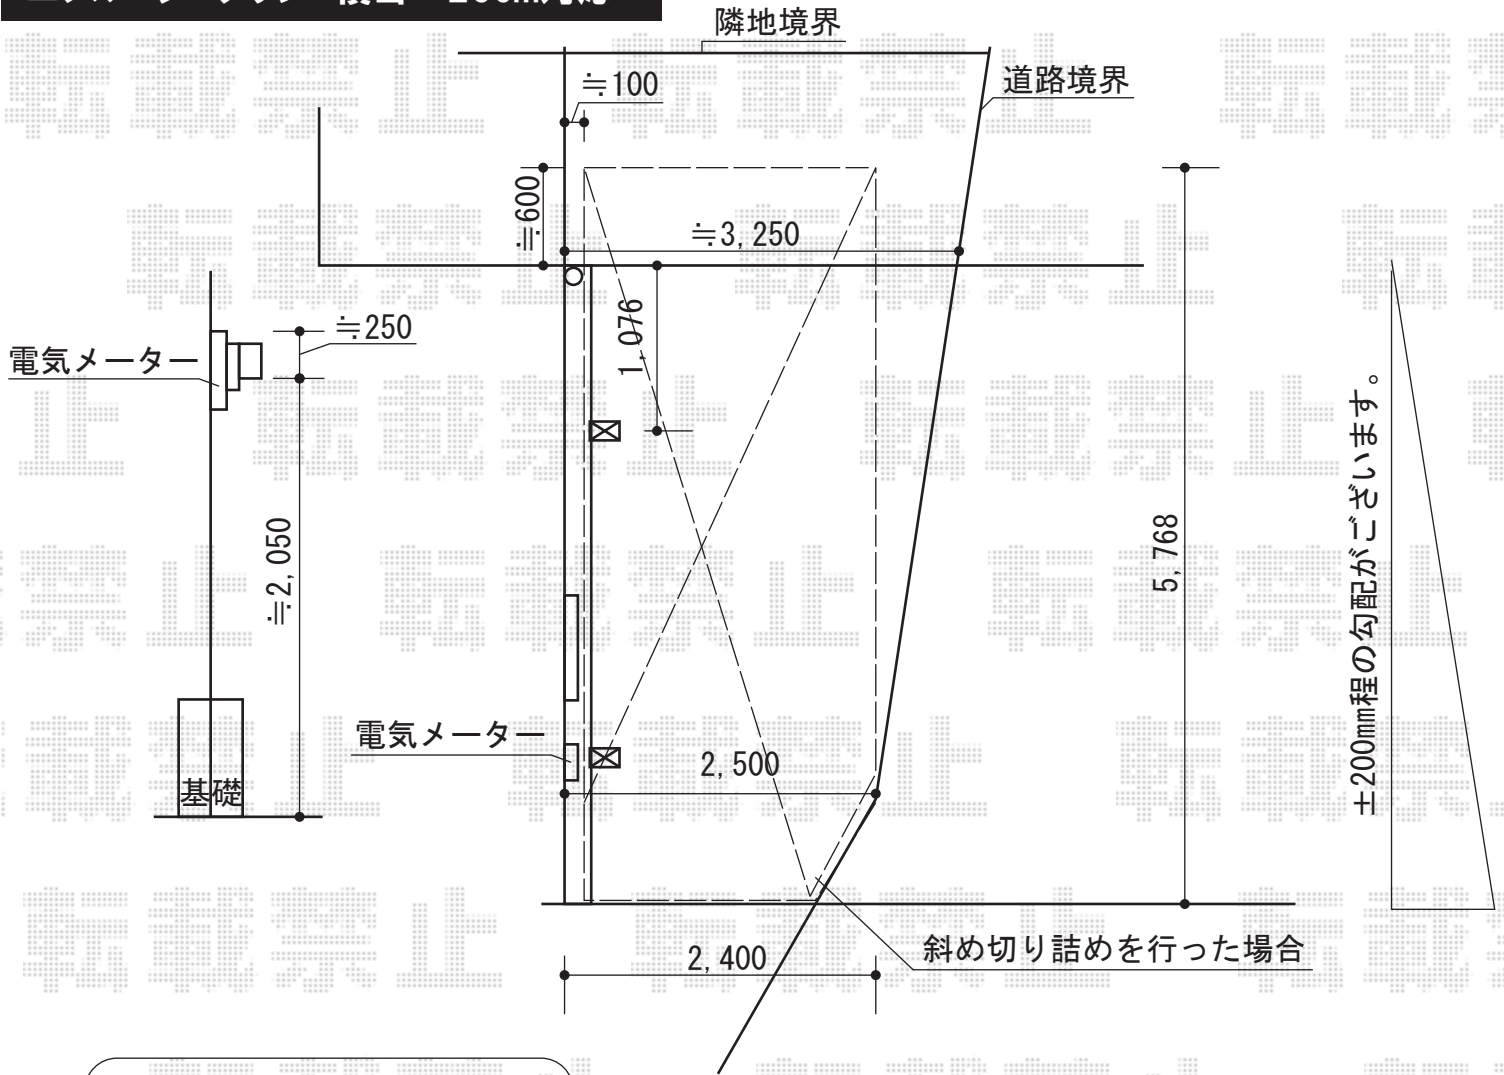

YKK AP エフルージュグラン 積雪～20cm対応

幅= 2,423mm

奥行= 5,768mm

色： カームブラック

屋根材： 【仮】熱線遮断ポリカーボネート（アースブルーマット調）

柱仕様： ハイルフ柱仕様（有効高 約2,355mm）

YKK AP 変形地対応セット

部分斜め切り詰め用側枠：（カームブラック）×1

母屋補強材：（ブラウン）×1

現場状況や作図制限により概略図の内容と多少の違いが生じることがございます。
 施工時は、現場優先とさせて頂きたく思いますので、お立会い頂き、
 最終のご指示のほど、何卒、宜しくお願い致します。



EX-SHOP

HTTP://WWW.EX-SHOP.NET

担当：松保