


ベクターテラス F型 1500 屋根タイプ 単体 積雪～50cm対応

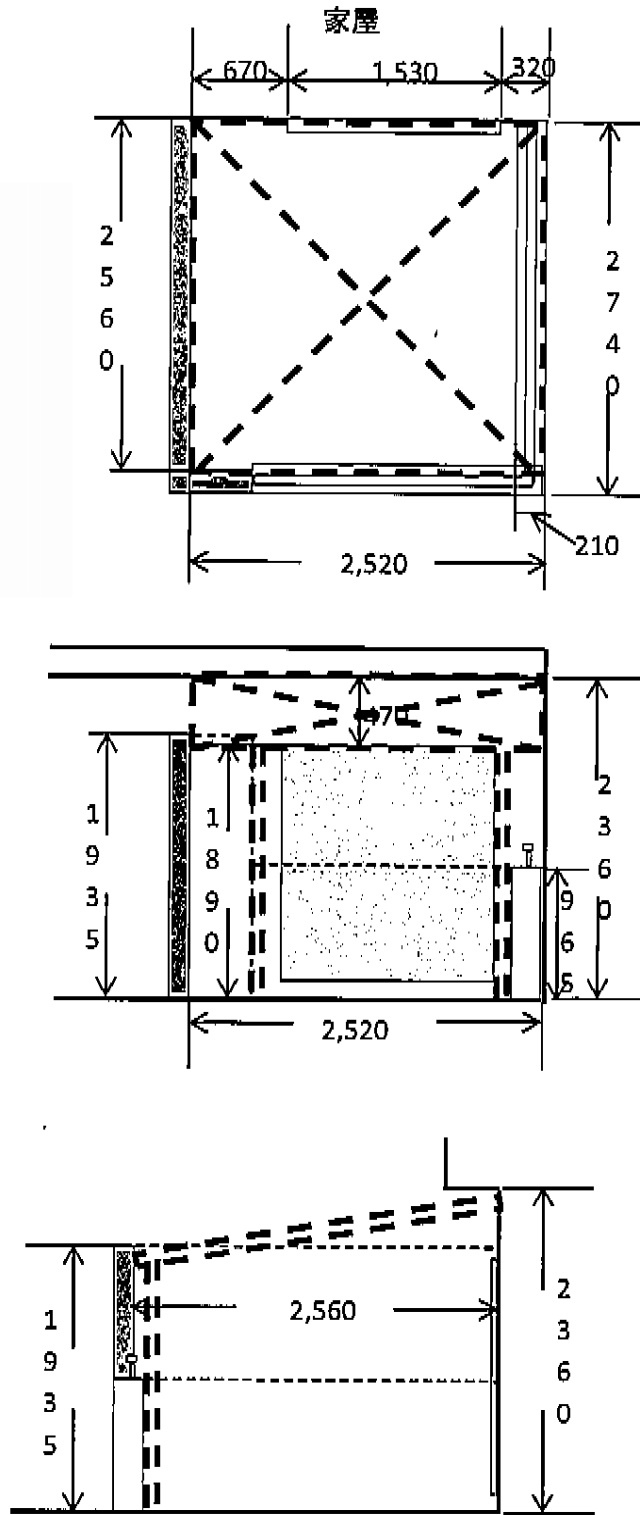

バルコニー屋根

YKK AP ベクターテラス F型 1500 屋根タイプ 単体 積雪～50cm対応  
 間口=関東間1.5間 (柱芯々2,448mm 屋根幅2,760mm)  
 出幅=9尺 (2,670mm)  
 色: プラチナステン  
 屋根材: ポリカーボネート (トーマイマツト)  
 柱仕様: 柱奥行移動タイプ (柱2本) 施工方法: 下止め仕様  
 躯体式バルコニー取付部品: 中間用

現場状況や作図制限により概略図の内容と多少の違いが生じることがございます。  
 施工時は、現場優先とさせて頂きたく思いますので、お立会い頂き、  
 最終のご指示のほど、何卒、宜しくお願い致します。



EX-SHOP  
[HTTP://WWW.EX-SHOP.NET](http://www.ex-shop.net)

担当: 西村

全ての著作権は、エクスショップに帰属します。当社とのお取引目的外的使用・複製・転載禁止となっております。