


レイナーカーポートグラン 積雪～20cm対応

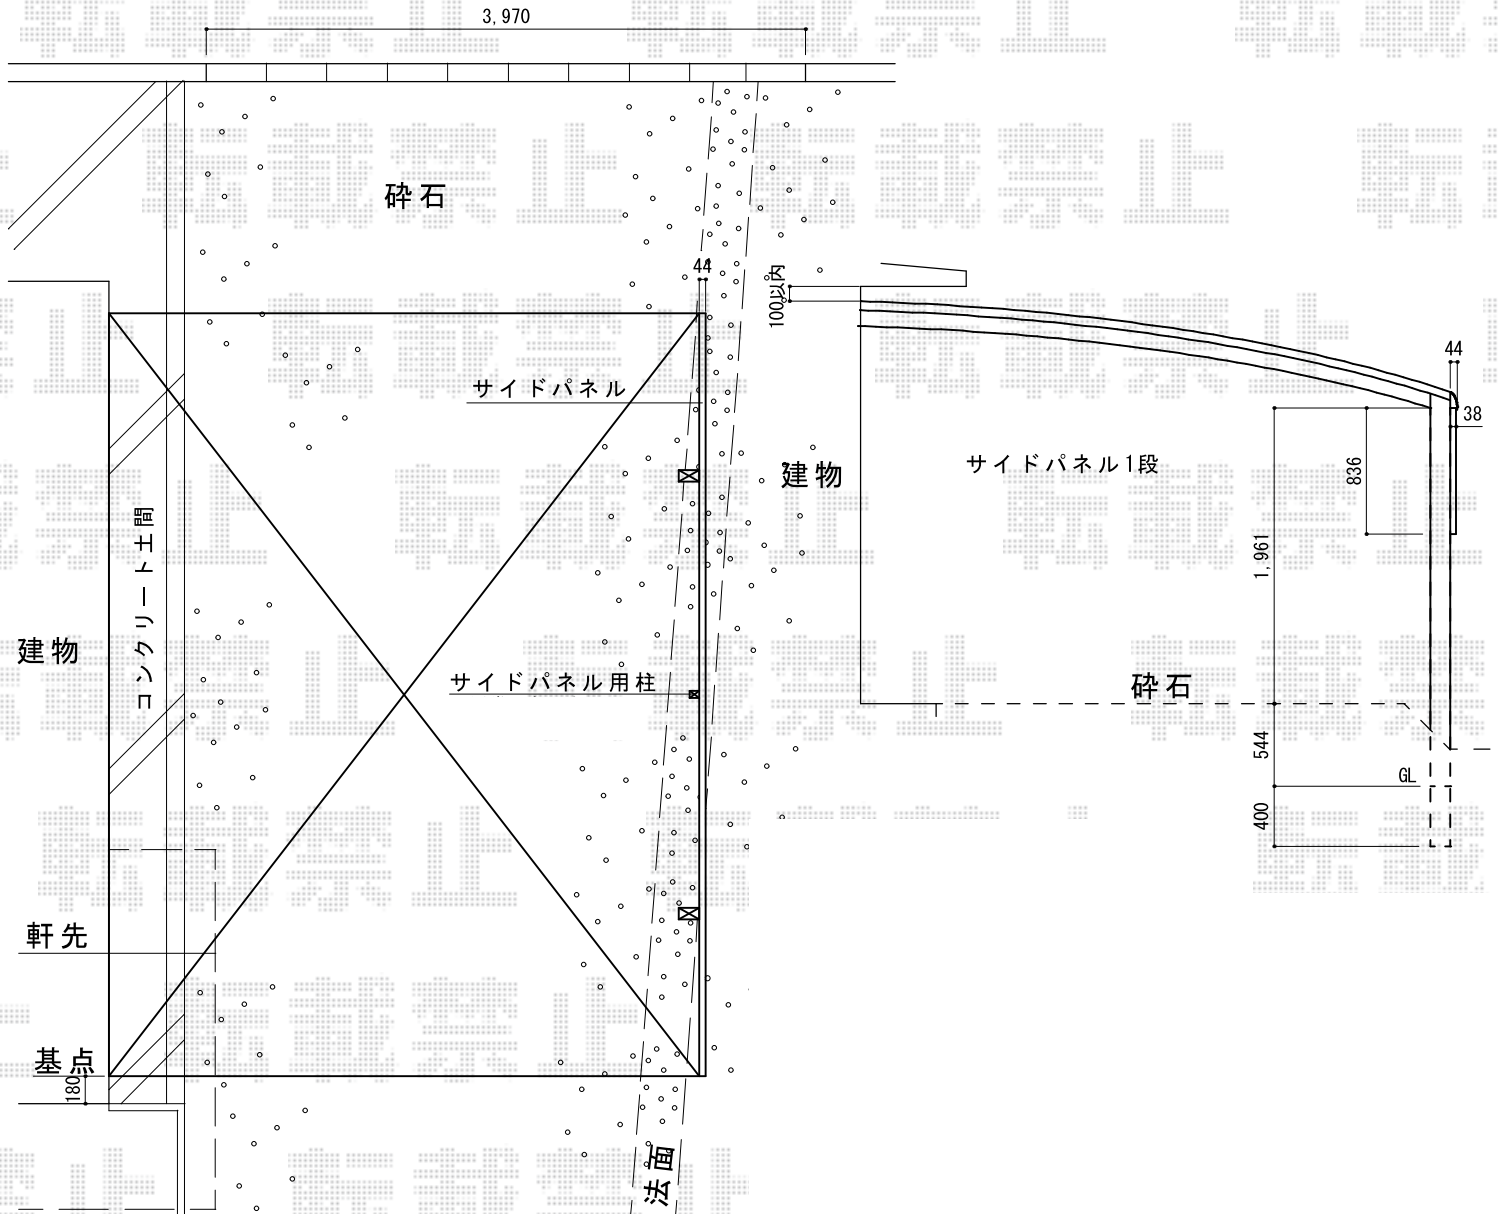

YKK AP レイナーカーポートグラン 積雪～20cm対応

幅= 3,900mm

奥行= 5,052mm

色： プラチナステン

屋根材： 熱線遮断ポリカーボネート（トーマイマット/すりガラス調）

柱仕様： ハイルフ柱仕様（有効高 約2,505mm）

YKK AP レイナーカーポートグラン用サイドパネル

サイズ： 長さ51用

高さ= 1段 836mm

パネル材： 熱線遮断ポリカーボネート（トーマイマット/すりガラス調）

色： プラチナステン

柱仕様： ハイルフ柱仕様/間柱1本

YKK AP 水平式物干し 2本入り

色： プラチナステン

現場状況や作図制限により概略図の内容と多少の違いが生じることがございます。
 施工時は、現場優先とさせて頂きたく思いますので、お立会い頂き、
 最終のご指示のほど、何卒、宜しくお願い致します。



EX-SHOP
[HTTP://WWW.EX-SHOP.NET](http://www.ex-shop.net)

担当：進藤