


イーネットフェンス1F型 フリーポールタイプ

- フェンス -

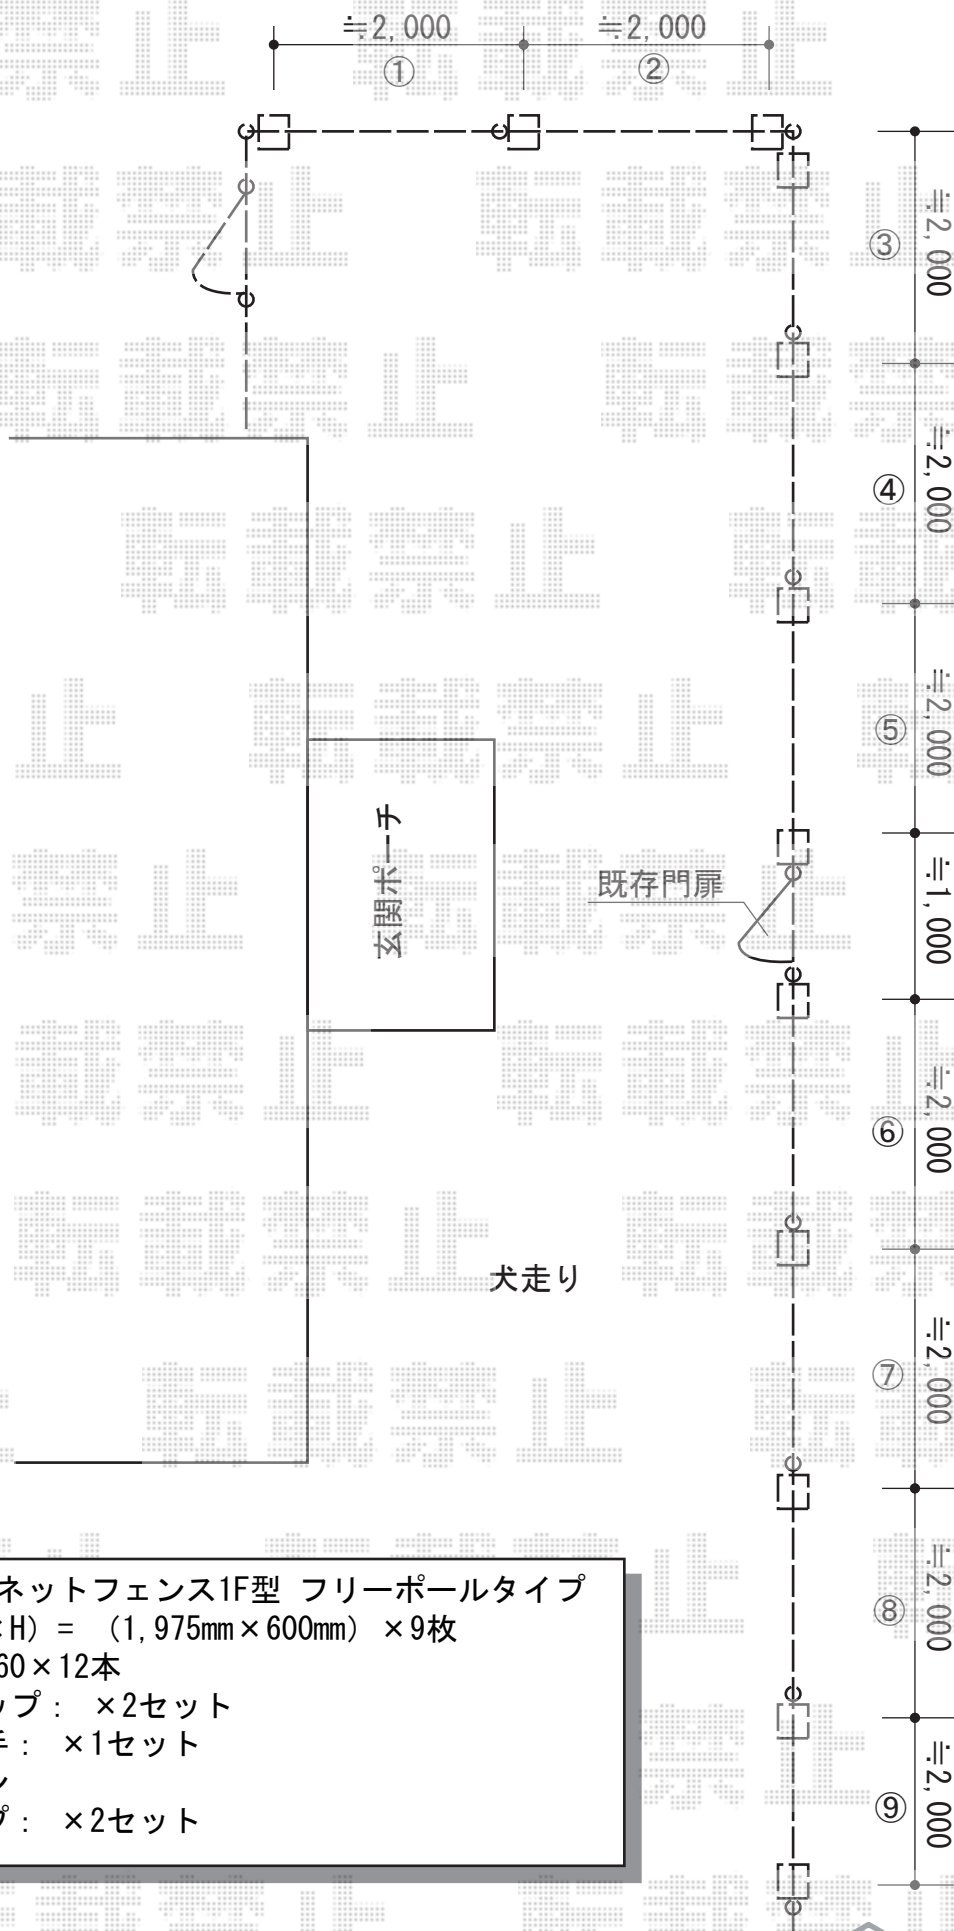

YKK AP イーネットフェンス1F型 フリーポールタイプ
 本体1枚 (W×H) = (1,975mm×600mm) × 9枚
 自由柱 : T-60×12本
 エンドキャップ : ×2セット
 コーナー継手 : ×1セット
 色 : Tステン
 端部キャップ : ×2セット

現場状況や作図制限により概略図の内容と多少の違いが生じることがございます。
 施工時は、現場優先とさせて頂きたく思いますので、お立会い頂き、
 最終のご指示のほど、何卒、宜しくお願い致します。



EX-SHOP
[HTTP://WWW.EX-SHOP.NET](http://www.ex-shop.net)
 担当：進藤