


ベクターテラス F型 1500 屋根タイプ 単体 積雪～50cm対応

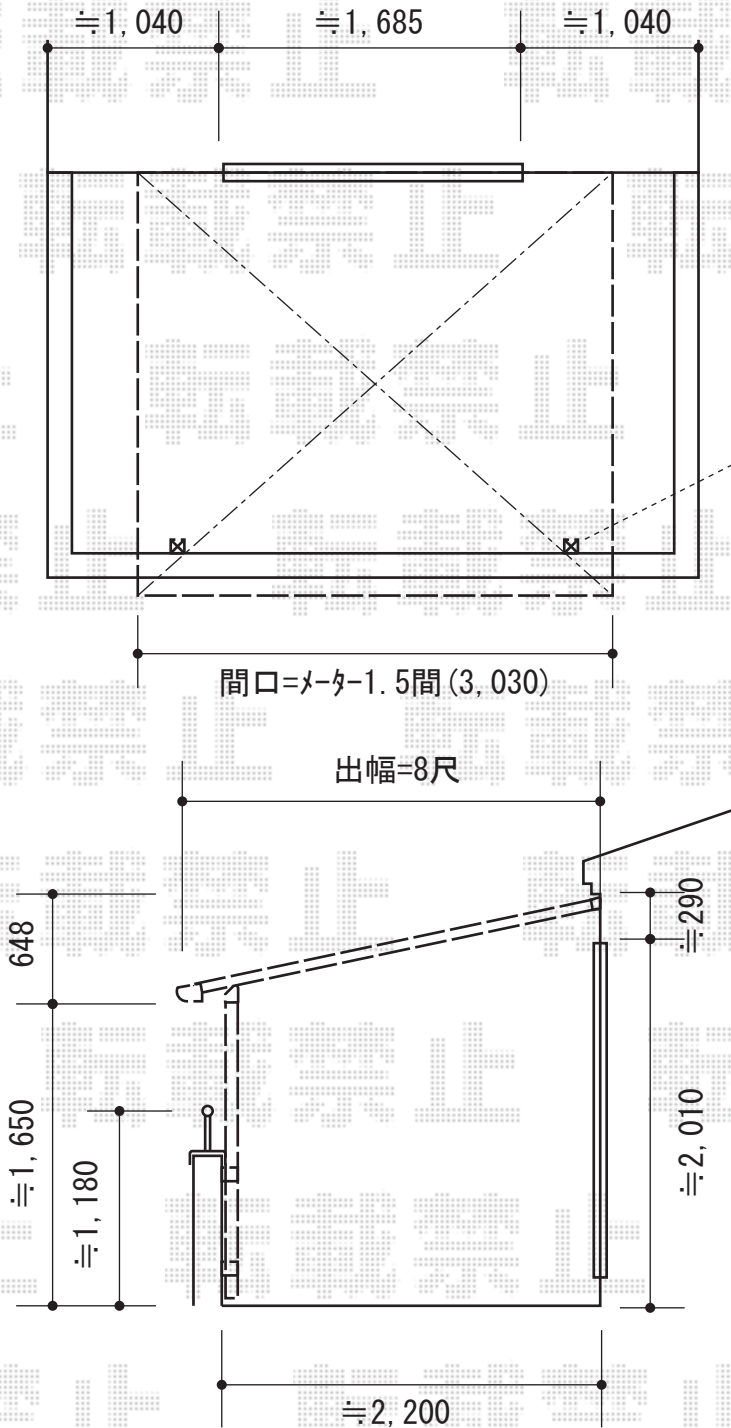

柱と干渉する場合
既存物干しの移設を
行わせて頂きます

※図面はメートル1.5間のものとなります。
ご発注仕様は下記内容となりますので
工事の際は取付位置の確認の上
設置させていただきます。
宜しくお願い致します。

YKK AP ベクターテラス F型 1500 屋根タイプ 単体 積雪～50cm対応
間口=関東間1.5間 (柱芯々2,448mm 屋根幅2,760mm)
出幅=8尺 (2,370mm) 色: ピュアシルバー
屋根材: 熱線遮断ポリカーボネート (アースブルーマット調)
柱仕様: 柱奥行移動タイプ (柱2本)
施工方法: 下止め仕様 躯体式バルコニー取付部品: 中間用×3

YKK AP 吊り下げ式物干し 標準 2本入
色: プラチナステン

現場状況や作図制限により概略図の内容と多少の違いが生じることがございます。
施工時は、現場優先とさせて頂きたく思いますので、お立会い頂き、
最終のご指示のほど、何卒、宜しくお願い致します。



EX-SHOP
HTTP://WWW.EX-SHOP.NET

担当: 谷