


ヴェクターテラス F型 テラスタイプ 連棟 積雪～20cm対応

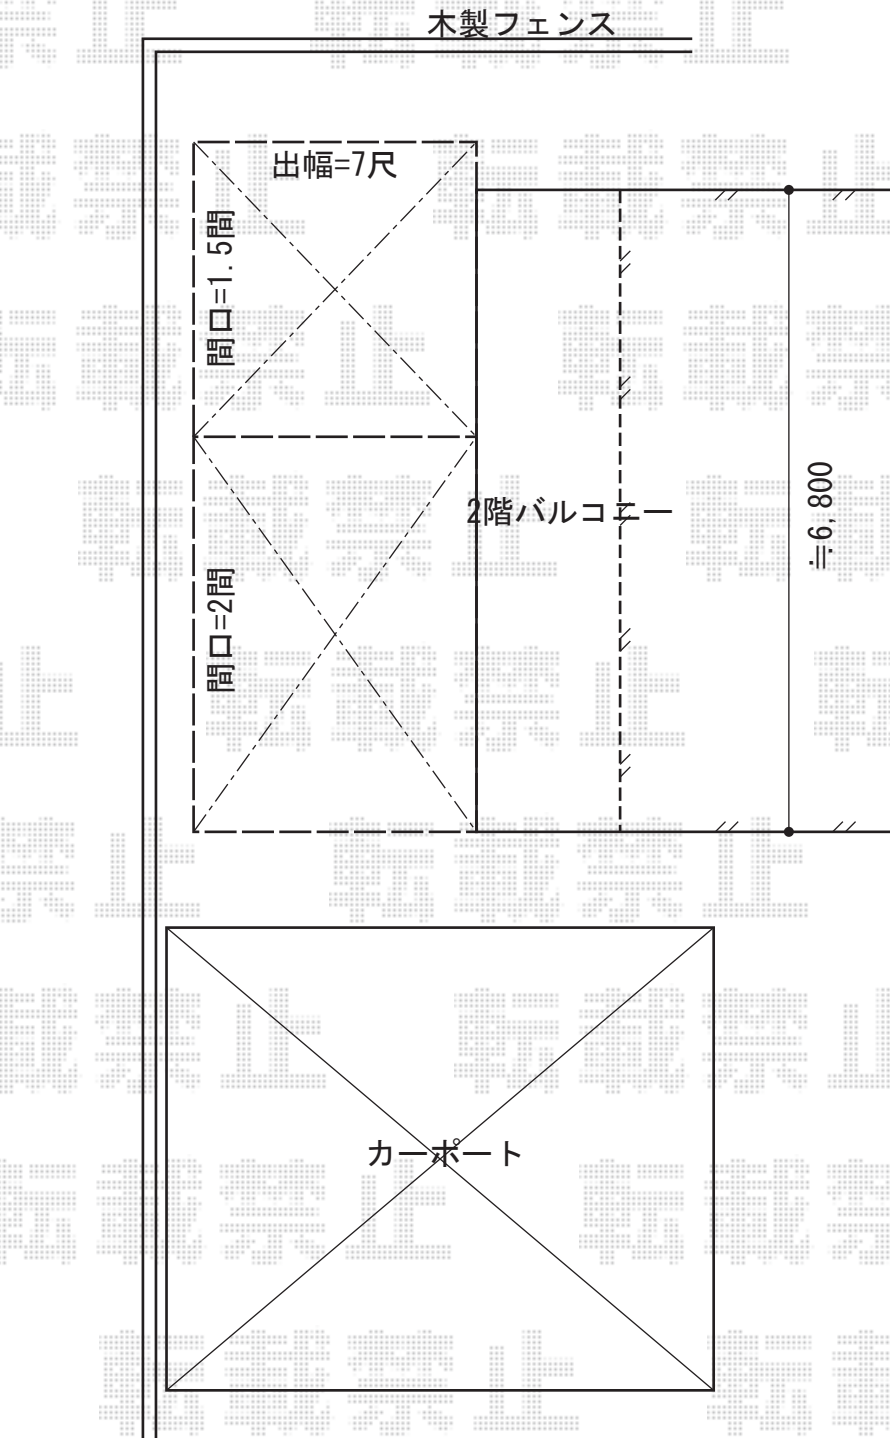

YKK AP ヴェクターテラス F型 テラスタイプ 連棟 積雪～20cm対応
間口= メーター3.5間[1.5+2.0間] (柱芯々6,845mm 屋根幅7,030mm)
出幅= 7尺 (2,070mm)
色: ピュアシルバー
屋根材: ポリカーボネート (アースブルー)
柱仕様: 柱標準タイプ (柱3本)
施工方法: 上止め仕様

現場状況や作図制限により概略図の内容と多少の違いが生じることがございます。
施工時は、現場優先とさせていただきますので、お立会い頂き、
最終のご指示のほど、何卒、宜しくお願い致します。



EX-SHOP
HTTP://WWW.EX-SHOP.NET

担当: 進藤

全ての著作権は、エクスショップに帰属します。当社とのお取引目的外の使用・複製・転載禁止となっております。