


# メッシュフェンス G10-R 自由柱方式

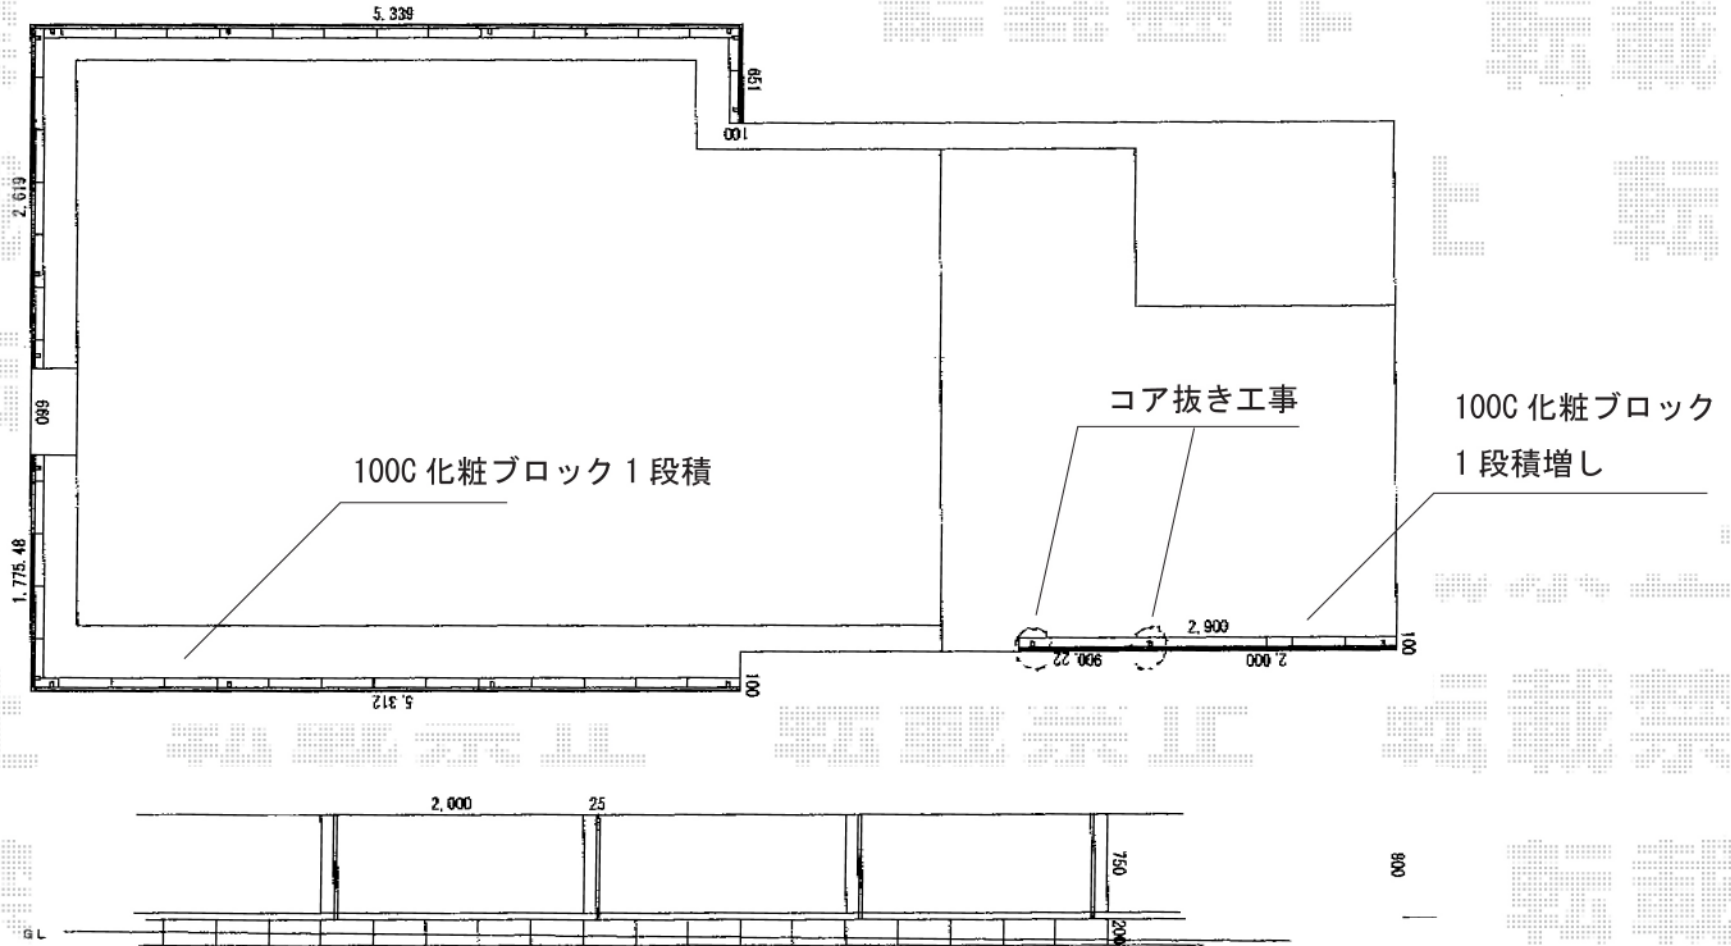

積水樹脂 メッシュフェンス G10-R 自由柱方式  
本体1枚 (W×H) = (2,000mm×800mm) × 12枚  
支柱： #800×18本  
支柱金具： #800×18セット  
パネルコーナー金具： #800×3セット  
保護キャップ： 6セット  
色： ステンパーージュ

現場状況や作図制限により概略図の内容と多少の違いが生じることがございます。  
施工時は、現場優先とさせて頂きたく思いますので、お立会い頂き、  
最終のご指示のほど、何卒、宜しくお願い致します。

