


イーネットフェンス1F型

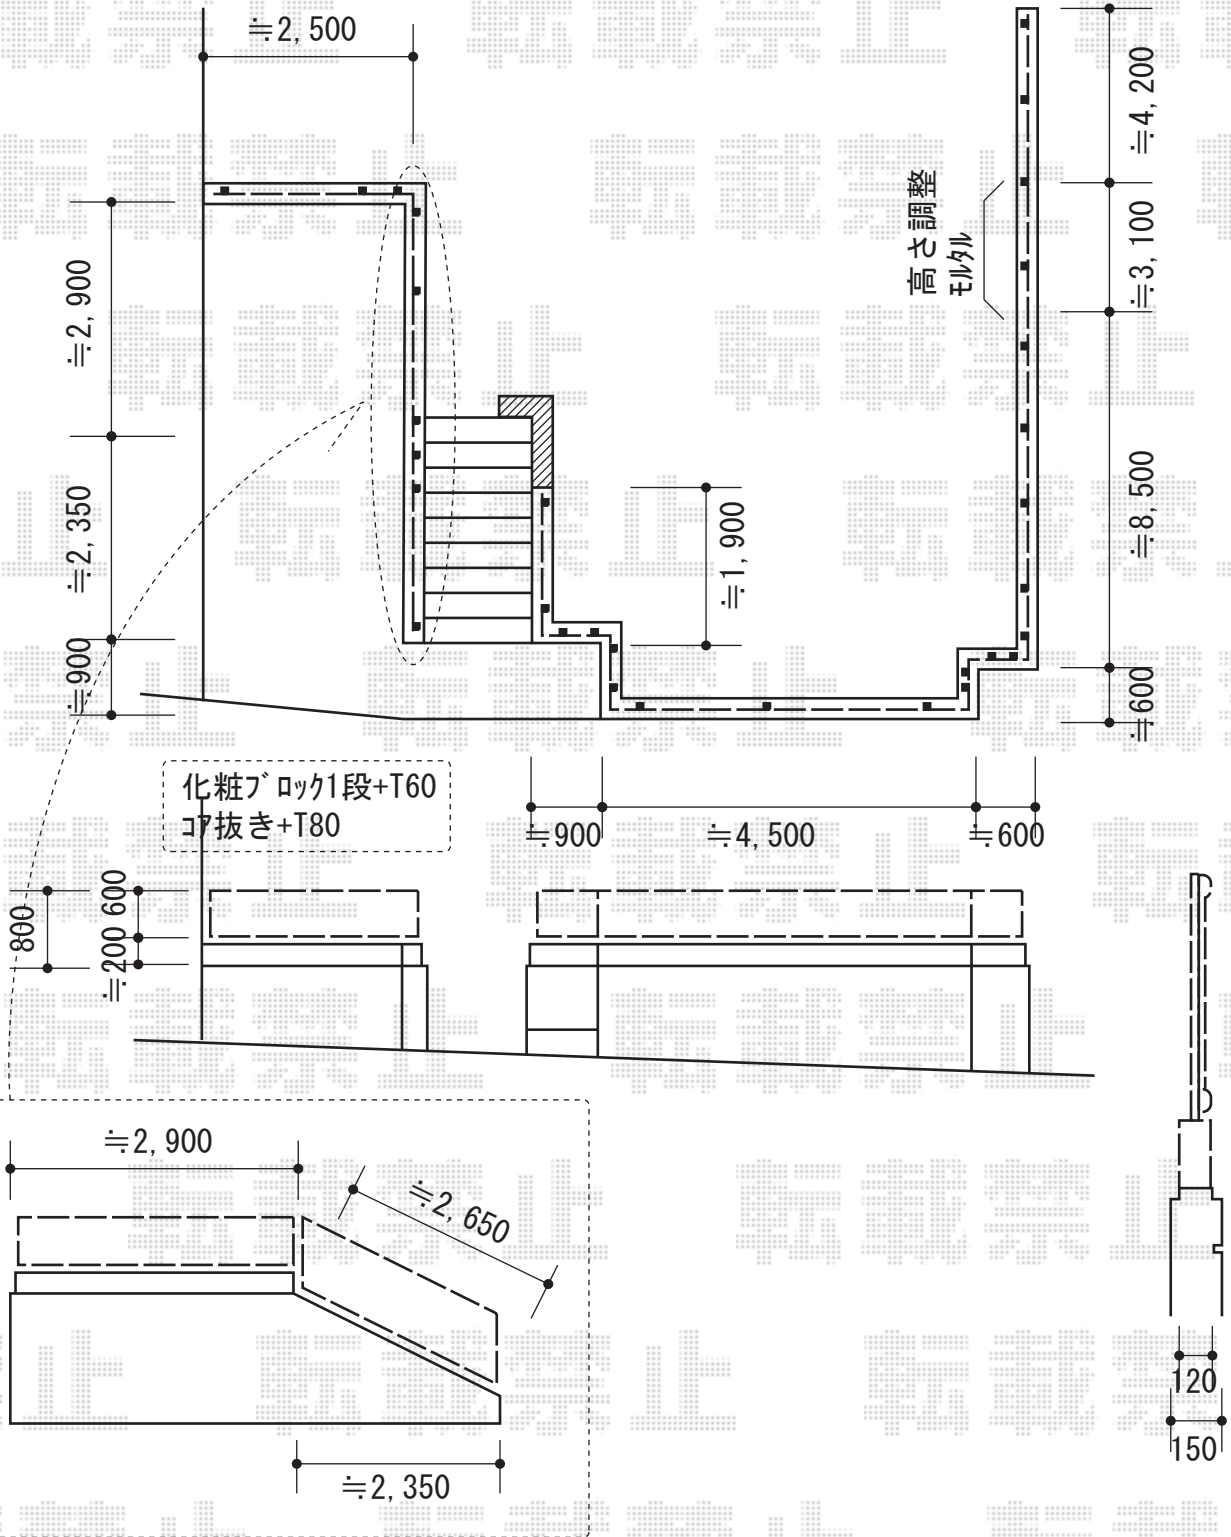

YKK AP イーネットフェンス1F型
 本体1枚 (W×H) = (1,990×600/800mm) × 17枚
 アルミ自由柱 : T60/T80×29本
 コーナー部品 : 7セット
 端部キャップ : 12セット
 色 : Sホワイト(柱色 : ホワイト)

YKK AP 【階段横】イーネットフェンス1FK型 傾斜地用
 本体1枚 (W×H) = 外観左上がり27° (1,990×800mm) × 2枚
 アルミ自由柱 : T80×3本
 端部キャップ : 1セット
 色 : Sホワイト(柱色 : ホワイト)

現場状況や作図制限により概略図の内容と多少の違いが生じることがございます。
 施工時は、現場優先とさせて頂きたく思いますので、お立会い頂き、
 最終のご指示のほど、何卒、宜しくお願い致します。



EX-SHOP
[HTTP://WWW.EX-SHOP.NET](http://www.ex-shop.net)

担当 : 宅島

全ての著作権は、エクスショップに帰属します。当社とのお取引目的外の使用・複製・転載禁止となっております。