


ウッドデッキ・オーニング

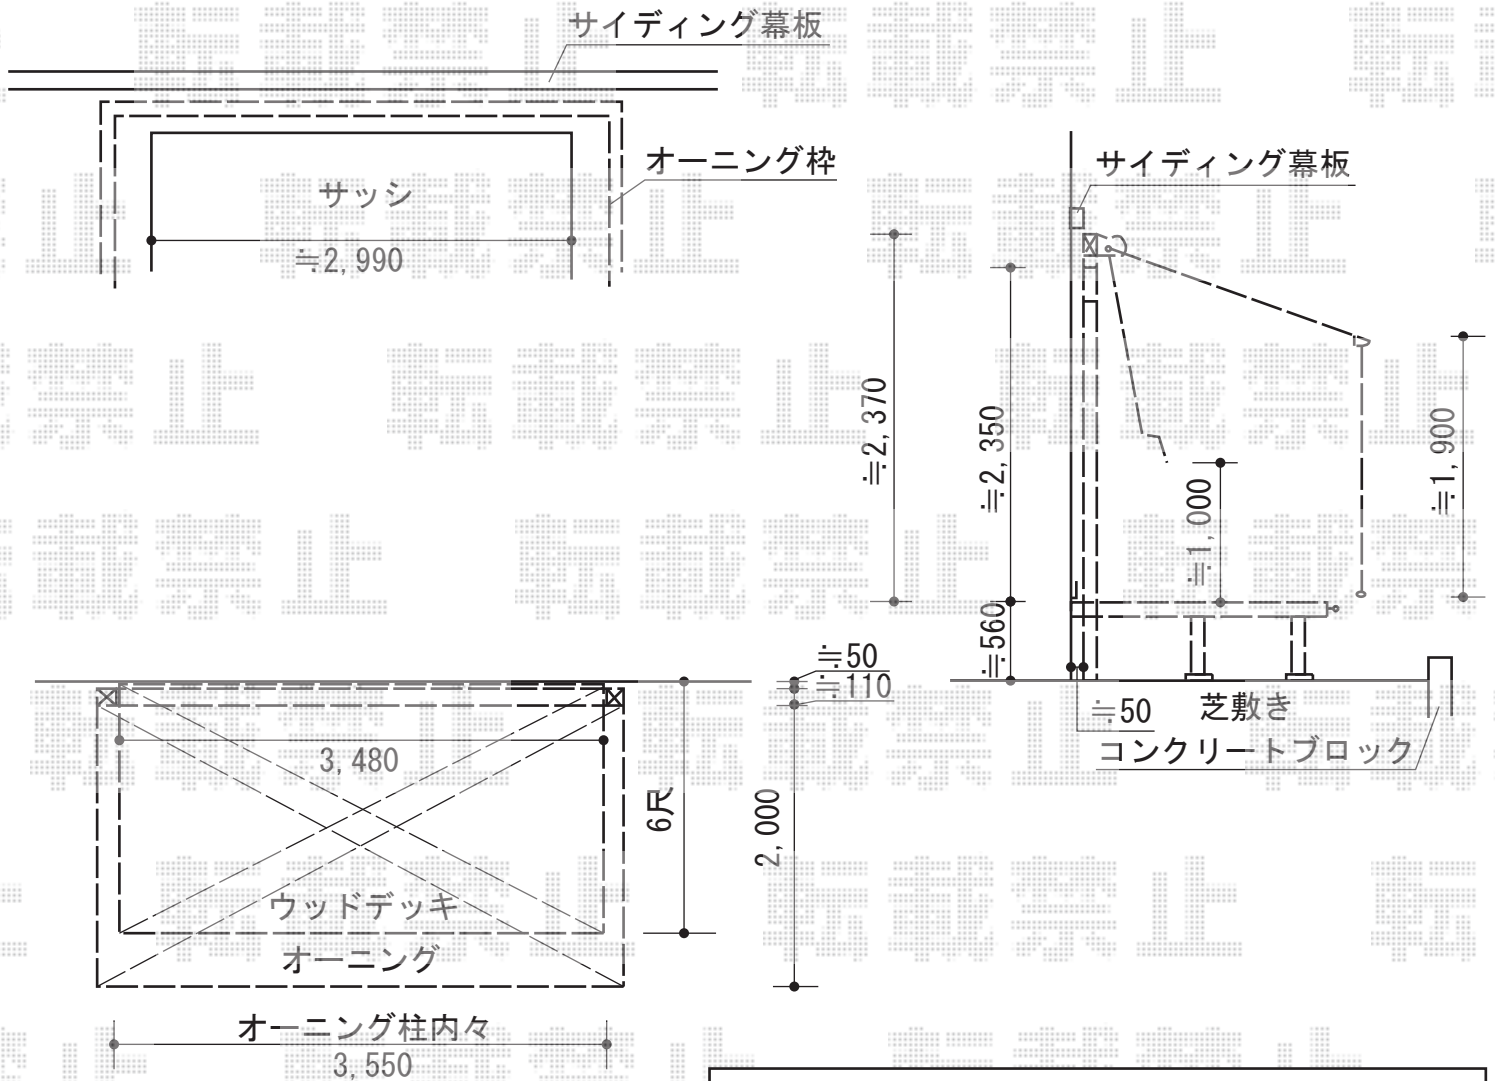

トステム リコステージII
 間口=3,480mm
 出幅=6尺 (1,813mm)
 色：ダークブラウン
 床板：標準(溝なし)/縦貼り
 幕板：幕板A (厚)
 束柱：束柱ロングB (850~1000mm)

トステム 彩風CR型 手動式
 間口=関東間2.0間 (3,640mm)
 出幅=2,000mm
 本体色：ホワイト
 キャンパス色：ポリエステル (ネイビーブルー)
 駆動：手動式/外観右駆動
 クランクハンドル：長さ1,500mm
 スクリーン：【特注】ネイビーブルー (2.5m)
 追加部材：気象鳥フック金具セット/独立フレームセット一式

現場状況や作図制限により概略図の内容と多少の違いが生じることがございます。
 施工時は、現場優先とさせて頂きたく思いますので、お立会い頂き、
 最終のご指示のほど、何卒、宜しくお願い致します。



EX-SHOP
[HTTP://WWW.EX-SHOP.NET](http://www.ex-shop.net)

担当：栢田