


リウッドデッキ 200

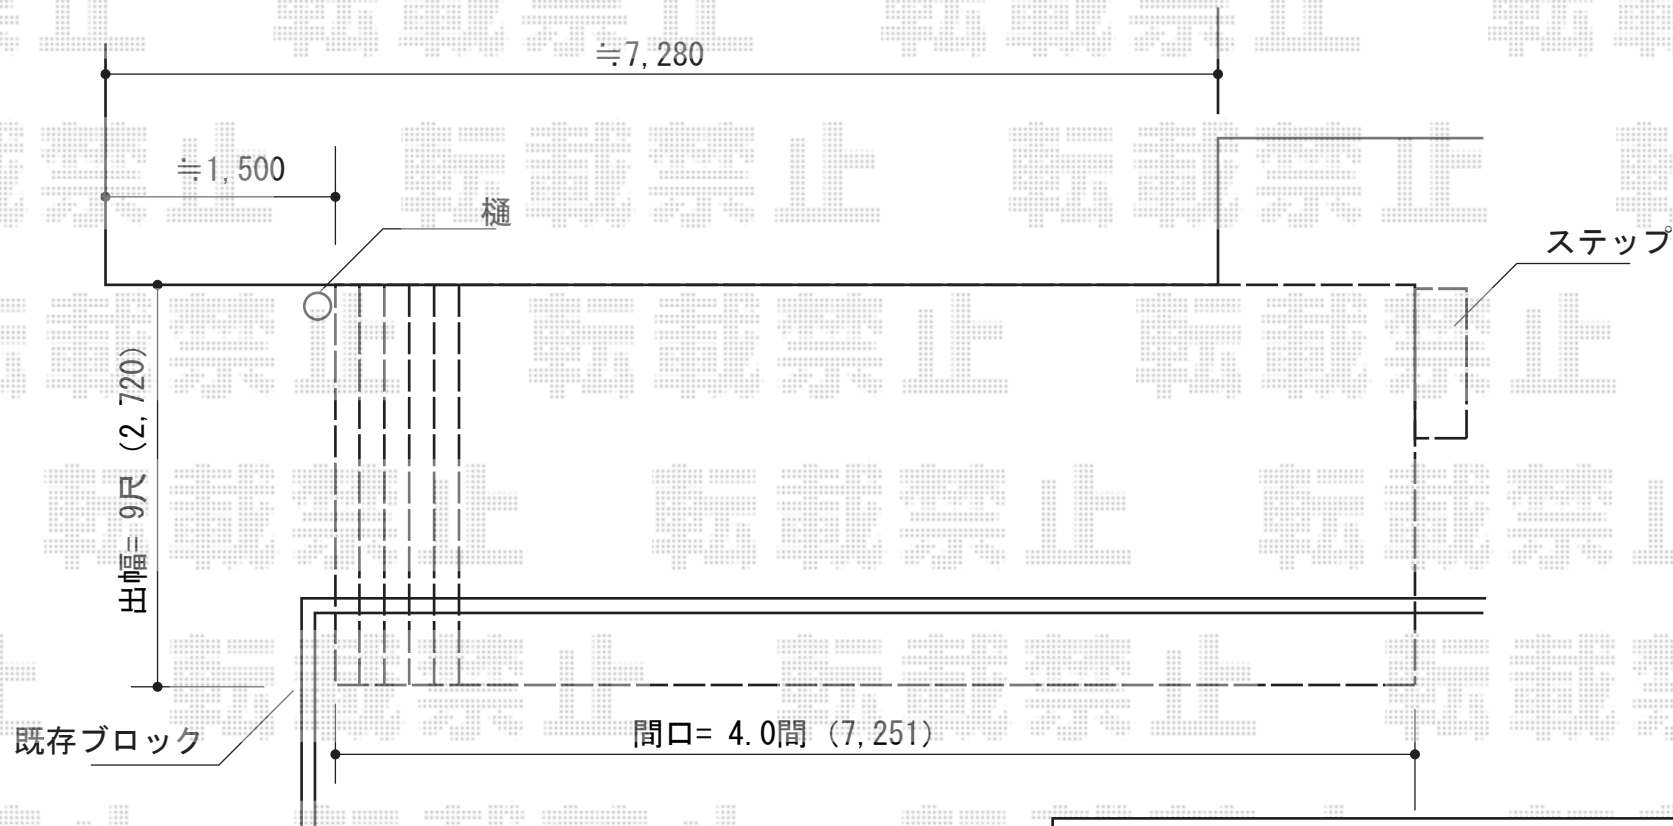

YKK AP リウッドデッキ 200

間口= 4.0間 (7,251mm)

出幅= 9尺 (2,720mm)

色： ウォームグレー

床板： 縦貼り

束柱： Sタイプ(550mm) (色： プラチナステン)

追加部材： はねだし部幕板一式

YKK AP 独立式リウッドステップ2型

色： 床板 ウォームグレー/束柱 プラチナステン

現場状況や作図制限により概略図の内容と多少の違いが生じることがございます。
施工時は、現場優先とさせて頂きたく思いますので、お立会い頂き、
最終のご指示のほど、何卒、宜しくお願い致します。



EX-SHOP
HTTP://WWW.EX-SHOP.NET

担当：谷