


カムフィNex F 積雪～20cm対応

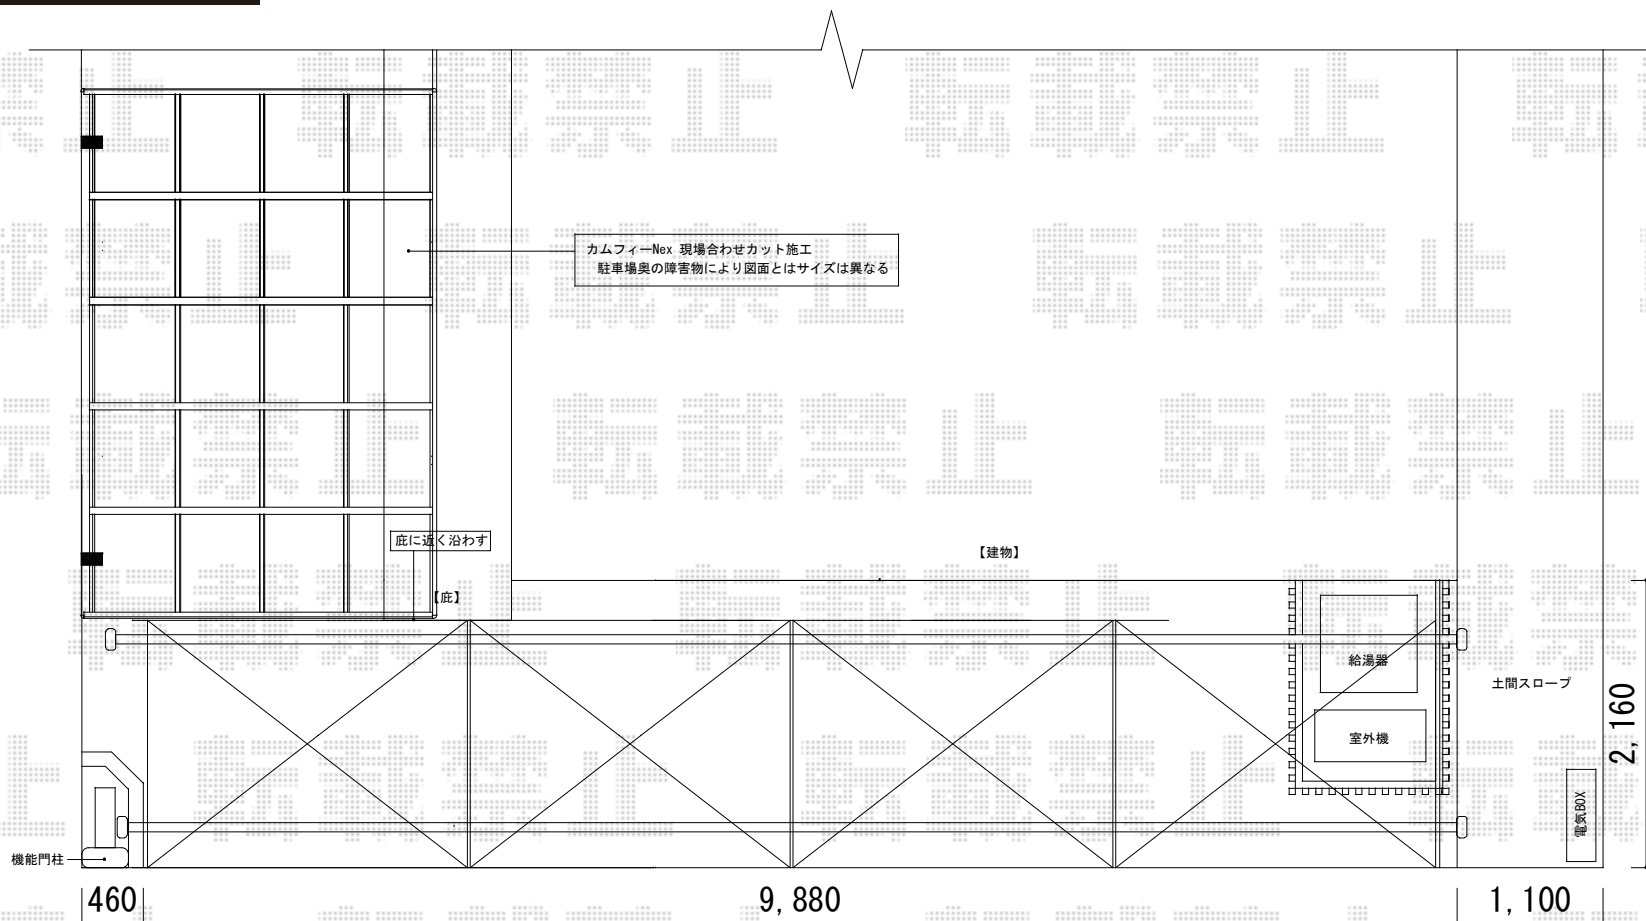

三協アルミ カムフィNex F 積雪～20cm対応
 幅= 2,428mm
 奥行= 5,057mm
 色： ダークブロンズ
 屋根材： ポリカーボネート（かすみ）
 柱仕様： ロング柱仕様（2,300mm）

三協アルミ UスタイルII 両支持タイプ フラット屋根 積雪～20cm対応
 フレームユニット： 梁置き式両支持（W10,238mm）×2
 屋根ユニット： 3024（D3,031mm×W2,458mm）×4
 色： ダークブロンズ
 屋根材： ポリカーボネート板（かすみ）
 柱仕様： H26（有効高 約2,600mm）

現場状況や作図制限により概略図の内容と多少の違いが生じることがございます。
 施工時は、現場優先とさせていただきますので、お立会い頂き、
 最終のご指示のほど、何卒、宜しくお願い致します。

全ての著作権は、エクスショップに帰属します。当社とのお取引目的外の使用・複製・転載禁止となっております。



EX-SHOP
[HTTP://WWW.EX-SHOP.NET](http://www.ex-shop.net)

担当：西村