


テールポートシグマIII 1500 縦連棟 積雪～50cm対応

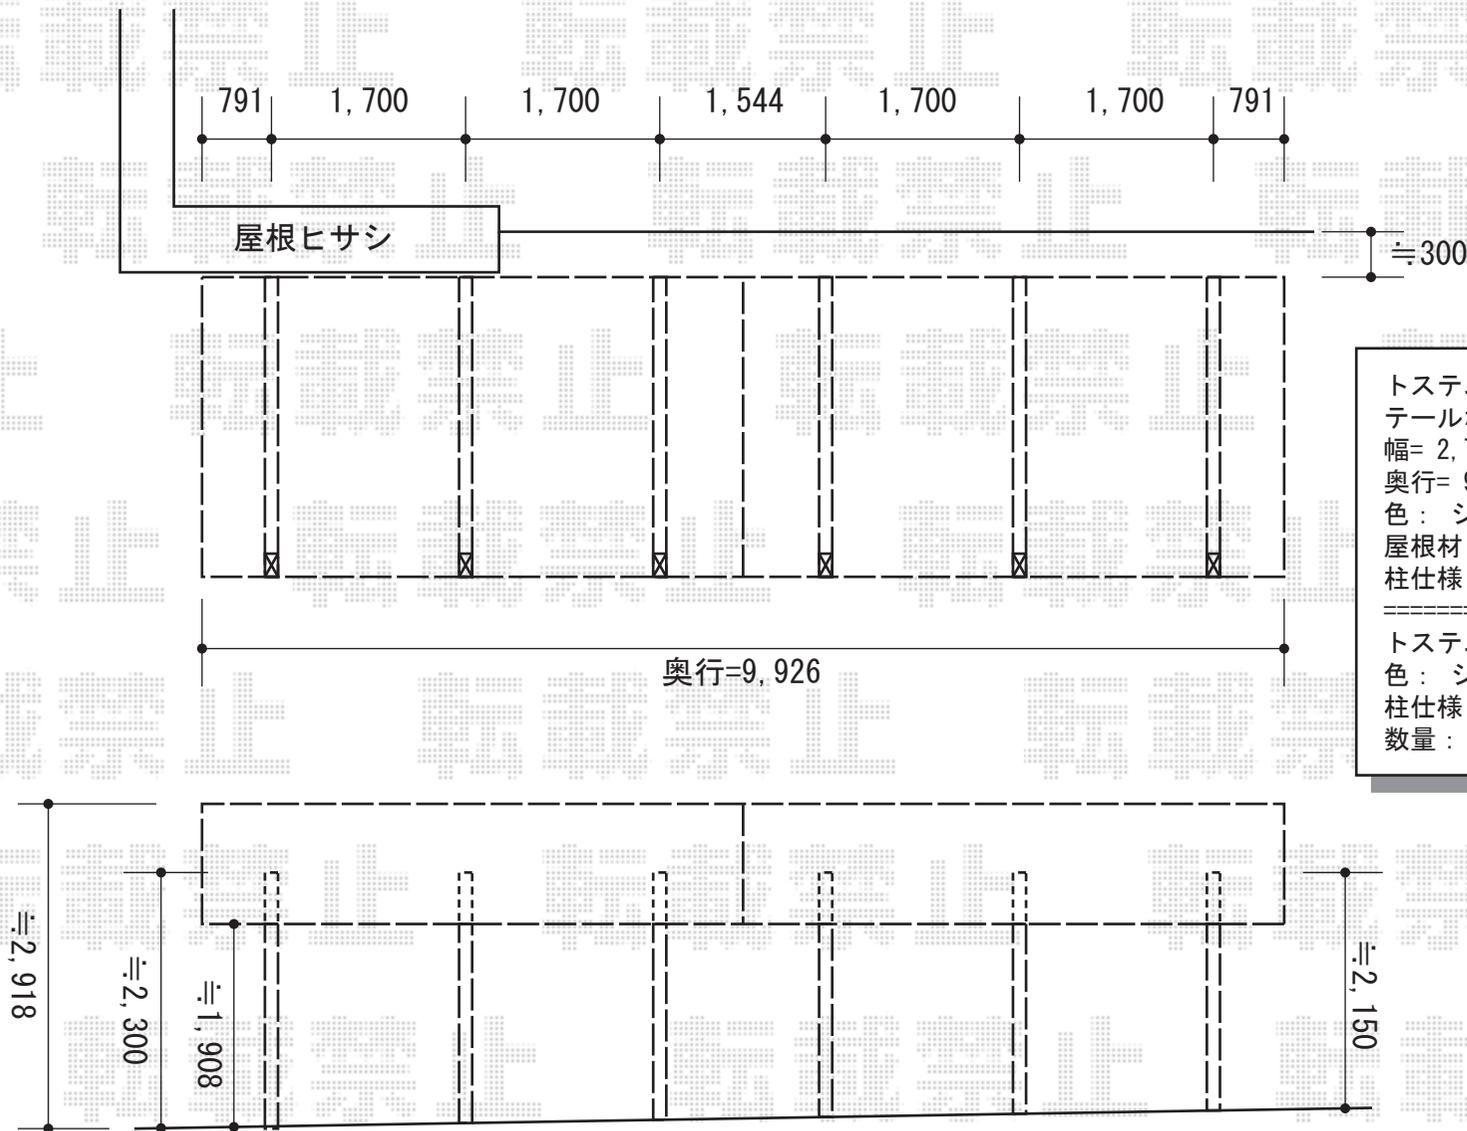

トステム
 テールポートシグマIII 1500 縦連棟 積雪～50cm対応
 幅= 2,700mm
 奥行= 9,926mm
 色： シャイングレー
 屋根材： ポリカーボネート（ブラウン）
 柱仕様： ロング柱23仕様（有効高 約2,300mm）

トステム 収納式サポート柱
 色： シャイングレー
 柱仕様： ロング柱23仕様
 数量： 6セット

現場状況や作図制限により概略図の内容と多少の違いが生じることがございます。
 施工時は、現場優先とさせて頂きたく思いますので、お立会い頂き、
 最終のご指示のほど、何卒、宜しくお願い致します。



EX-SHOP
[HTTP://WWW.EX-SHOP.NET](http://www.ex-shop.net)

担当： 栞田