


シャッター・ウッドデッキ 施工概略図

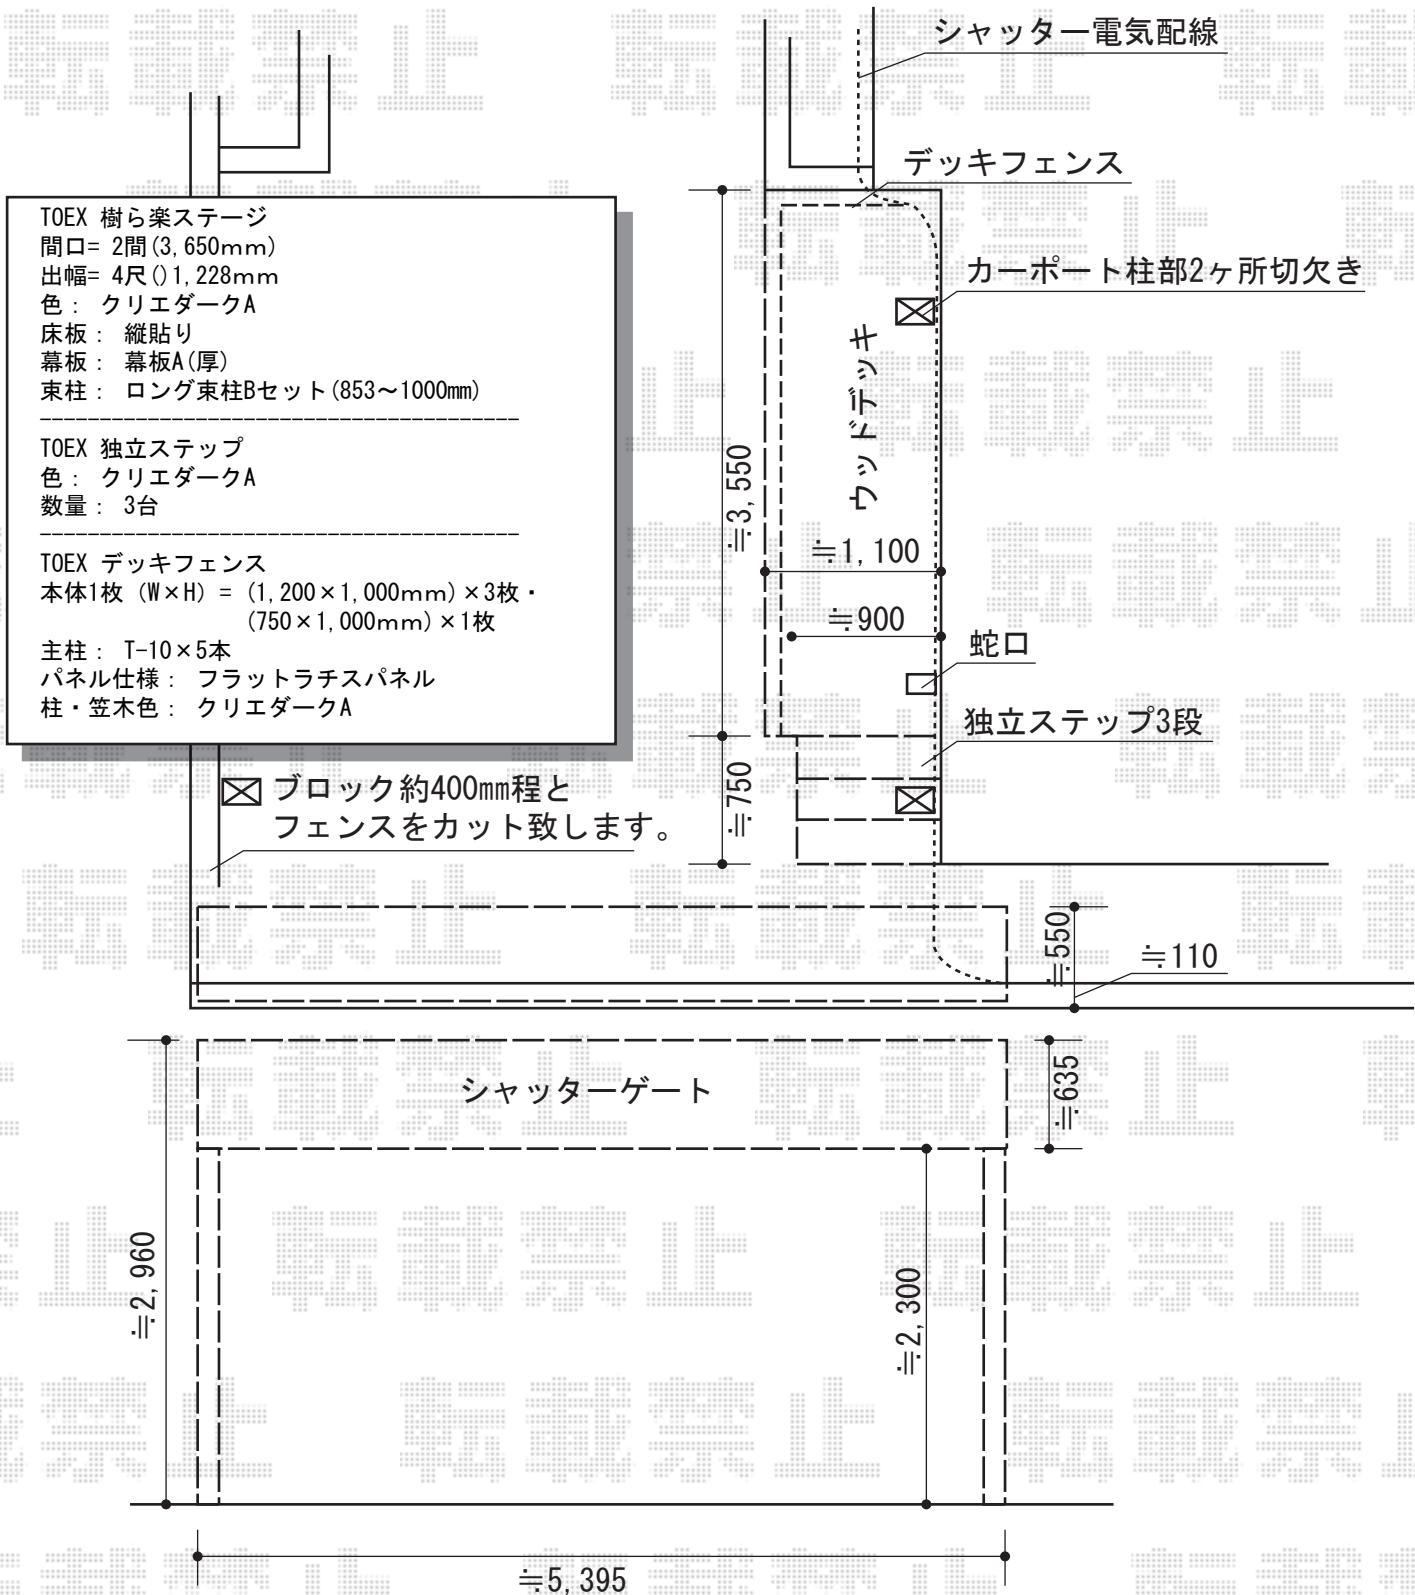

TOEX 樹ら楽ステージ
 間口= 2間(3,650mm)
 出幅= 4尺(1,228mm)
 色: クリエダークA
 床板: 縦貼り
 幕板: 幕板A(厚)
 束柱: ロング束柱Bセット(853~1000mm)

TOEX 独立ステップ
 色: クリエダークA
 数量: 3台

TOEX デッキフェンス
 本体1枚 (W×H) = (1,200×1,000mm) × 3枚・
 (750×1,000mm) × 1枚
 主柱: T-10×5本
 パネル仕様: フラットラチスパネル
 柱・笠木色: クリエダークA

⊠ ブロック約400mm程と
 フェンスをカット致します。

新日軽 シャッターゲートD型 アルミフレーム ステンレスパイプ
 本体 (W×H) = (5,396×2,961mm)
 開口幅= 5,086mm
 開口高= 2,300mm
 色: オータムブラウン
 リモコン: 付属3個

現場状況や作図制限により概略図の内容と多少の違いが生じることがございます。
 施工時は、現場優先とさせて頂きたく思いますので、お立会い頂き、
 最終のご指示のほど、何卒、宜しくお願い致します。



EX-SHOP
 HTTP://WWW.EX-SHOP.NET
 担当: 宅島