


エフルージュ ツイン 積雪～20cm対応

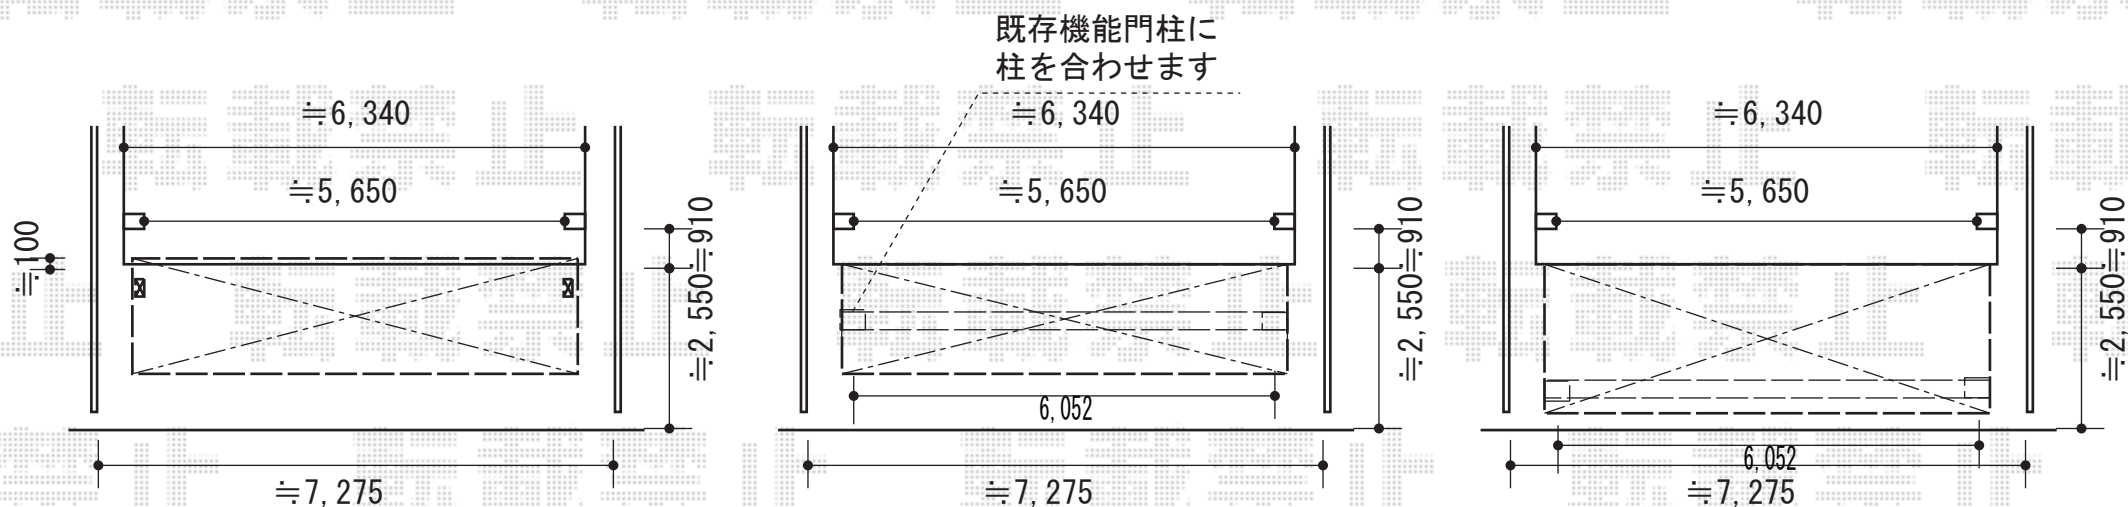

三協アルミ ルーフェス 積雪～20cm対応
幅= 5,805mm
奥行= 2,061mm
色：アーバングレー
屋根材：熱線遮断FRP板（かすみ）
柱仕様：H30（有効高 約3,000mm）

YKK AP ヴェクターテラス F型 テラスタイプ 連棟 積雪～20cm対応
間口= 関東間3.5間[1.5+2.0間]（柱芯々6,052mm 屋根幅6,400mm）
出幅= 7尺（2,070mm）
色：プラチナステン
屋根材：ポリカーボネート（トーマイマット）
柱仕様：柱標準タイプ（柱3本）
施工方法：上止め仕様
追加部材：テラス屋根取付け用梁・柱一式

YKK AP ヴェクターテラス F型 テラスタイプ 連棟 積雪～20cm対応
間口= 関東間3.5間[1.5+2.0間]（柱芯々6,052mm 屋根幅6,400mm）
出幅= 8尺（2,370mm）
色：プラチナステン
屋根材：ポリカーボネート（トーマイマット）
柱仕様：柱標準タイプ（柱3本）
施工方法：上止め仕様
追加部材：テラス屋根取付け用梁・柱一式

現場状況や作図制限により概略図の内容と多少の違いが生じることがございます。
施工時は、現場優先とさせて頂きたく思いますので、お立会い頂き、
最終のご指示のほど、何卒、宜しくお願い致します。

全ての著作権は、エクスショップに帰属します。当社とのお取引目的外の使用・複製・転載禁止となっております。



EX-SHOP
HTTP://WWW.EX-SHOP.NET

担当：西村