


ライザーテラスII F型 テラスタイプ 連棟 積雪～20cm対応

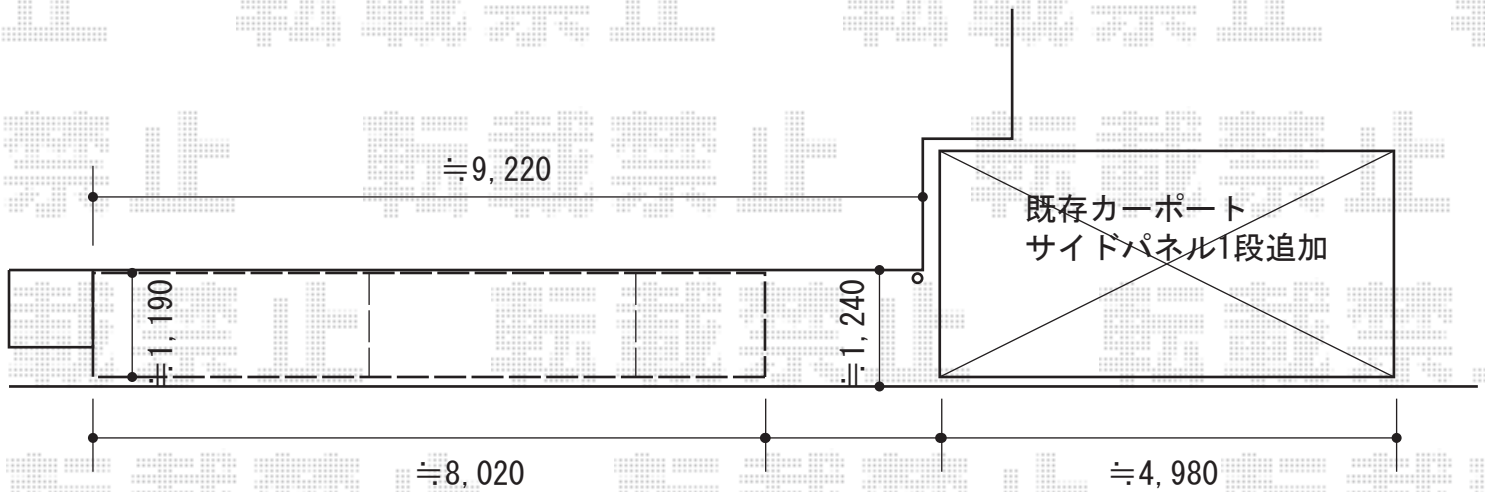

トステム ライザーテラスII F型 テラスタイプ 連棟 積雪～20cm対応
間口= メーター8000[4000+4000] (柱芯々7,800mm 屋根幅8,020mm)
出幅= 4尺 (1,185mm)
色: オータムブラウン
屋根材: ポリカーボネート (クリアマット・すりガラス調)
柱仕様: 柱位置固定タイプ (柱3本)
施工方法: 上止め仕様

トステム カーポートシグマIII サイドパネル 1段仕様
奥行サイズ: 長さ50用
高さ= 800mm
色: オータムブラウン
パネル材: ガリレポリカ (クリアマット・すりガラス調)

現場状況や作図制限により概略図の内容と多少の違いが生じることがございます。
施工時は、現場優先とさせて頂きたく思いますので、お立会い頂き、
最終のご指示のほど、何卒、宜しくお願い致します。



EX-SHOP
HTTP://WWW.EX-SHOP.NET

担当: 伏見