


# テリオSPORTIII 1500 2台用 4本柱 積雪~50cm対応

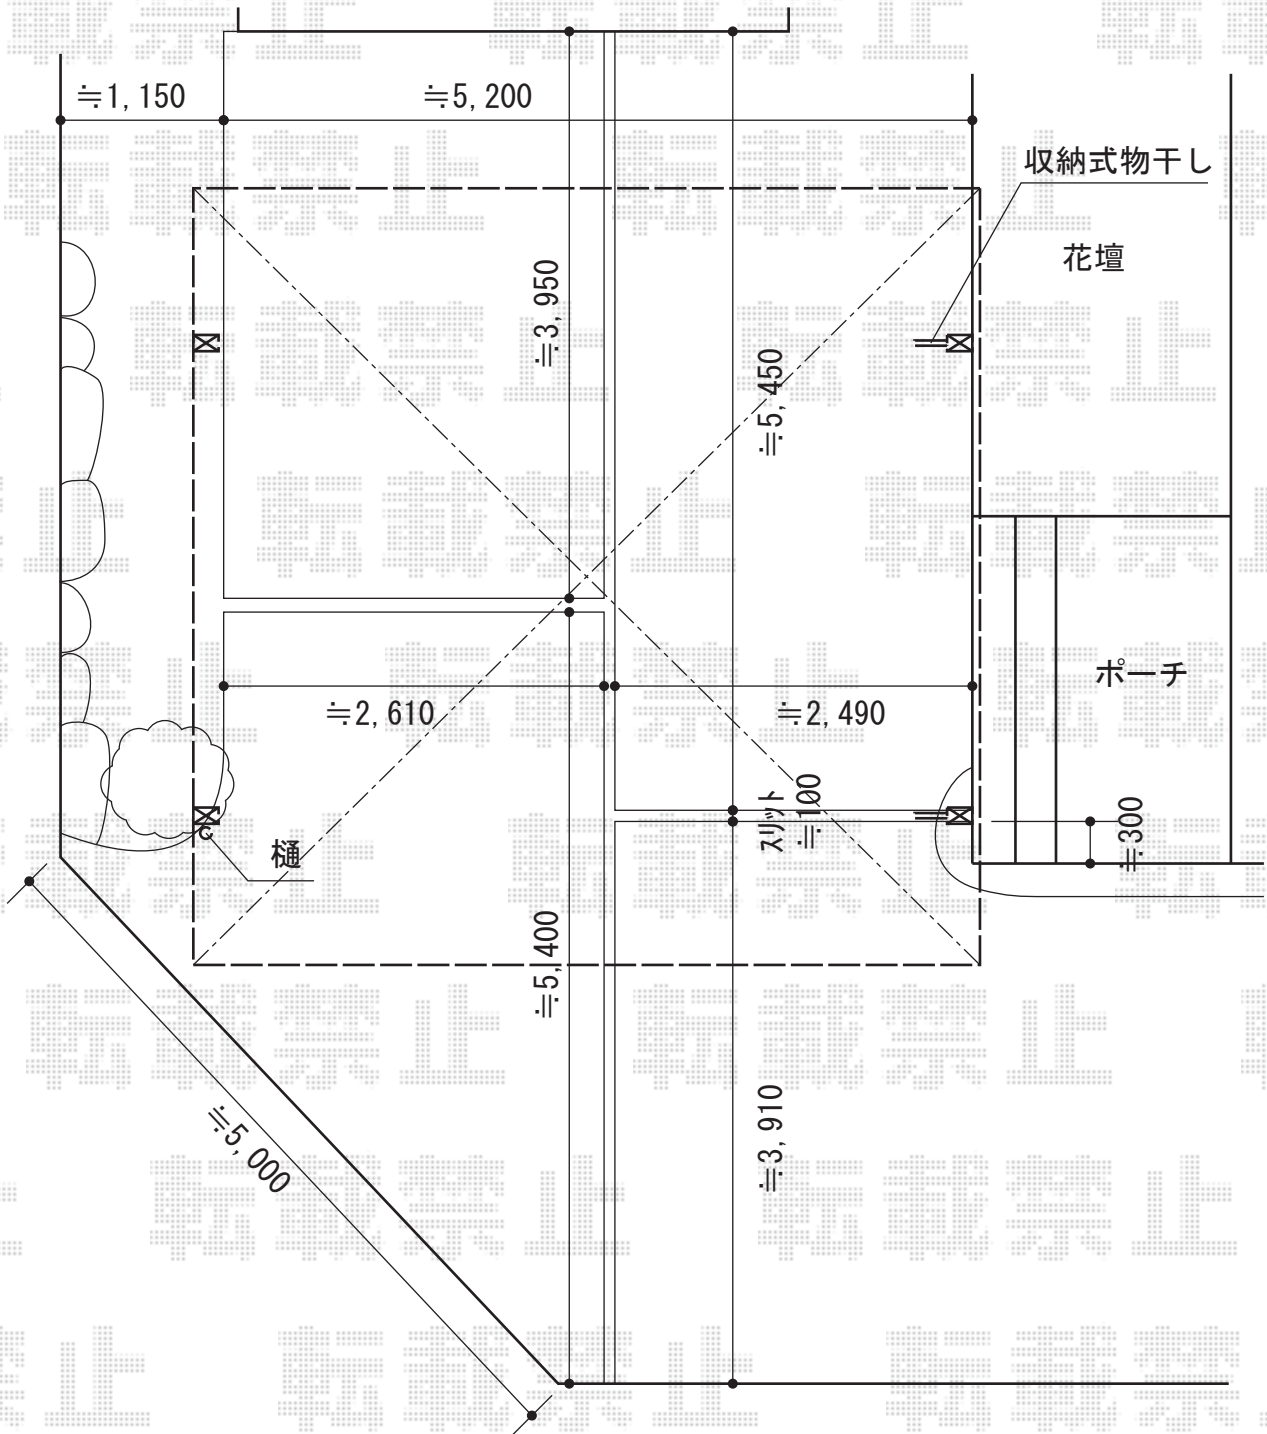

トステム テリオSPORTIII 1500 2台用 4本柱 積雪~50cm対応  
 幅= 5,484mm  
 奥行= 5,453mm  
 色： シャイングレー  
 屋根材： 【採光タイプ】 スチール折板（ペフ無）/ポリカ（幅600）  
 柱仕様： ロング柱25仕様（有効高 約2,500mm）  
 横材： 無し  
 オプション： 桧化粧材（柿渋調）

現場状況や作図制限により概略図の内容と多少の違いが生じることがございます。  
 施工時は、現場優先とさせて頂きたく思いますので、お立会い頂き、  
 最終のご指示のほど、何卒、宜しくお願い致します。



EX-SHOP  
 HTTP://WWW.EX-SHOP.NET

担当：進藤

全ての著作権は、エクスショップに帰属します。当社とのお取引目的外の使用・複製・転載禁止となっております。