


ウッドデッキ・テラス屋根

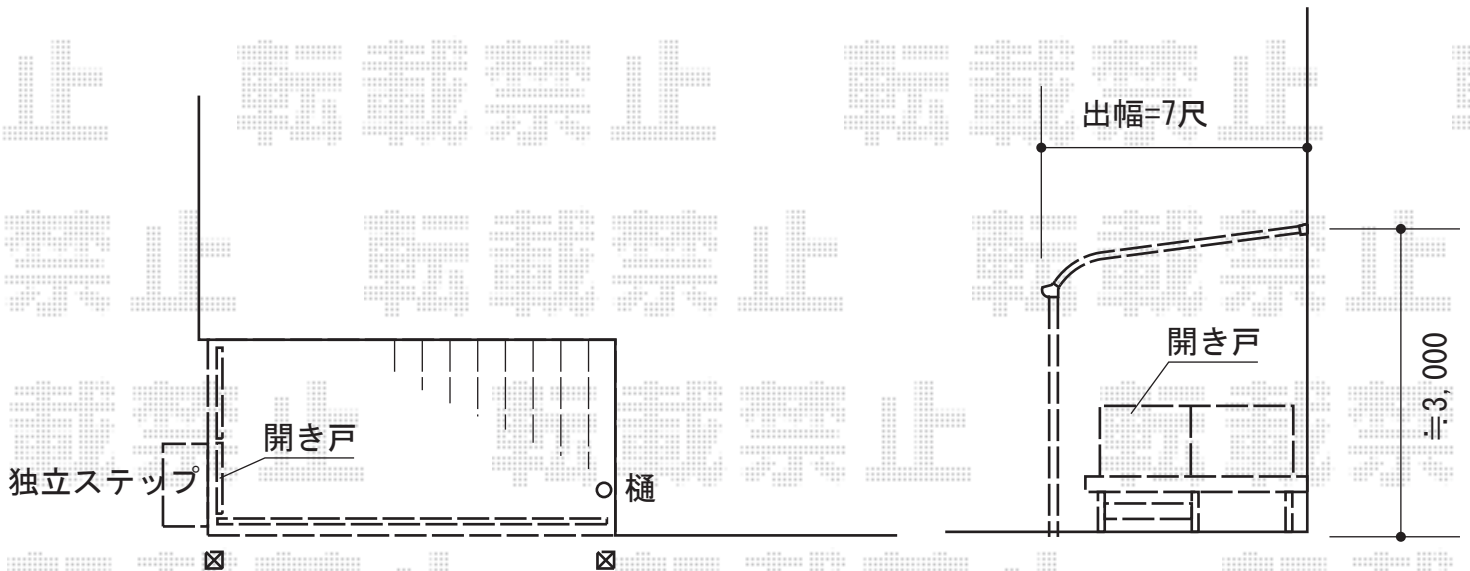

YKK AP リウッドデッキ200
間口=1.5間 (2,651mm)
出幅=6尺 (1,820mm)
色：ナチュラルブラウン/束柱色：カームブラック
床板：縦貼り
束柱：Tタイプ (400~500mm)
オプション：独立式リウッズステップ2型

YKK AP リウッドデッキフェンス2型
本体1枚 (W×H) = (800×800mm) × 1
(1,200×800mm) × 2
中柱：T80×1本
端柱：T80×2本
デッキ材補強材：1セット
色：ナチュラルブラウン

YKK AP リウッドデッキ門扉2型
本体1枚 (W×H) = (800×800mm)
門扉用柱：T80/角柱+中柱
色：ナチュラルブラウン

YKK AP ヴェクター R型 テラスタイプ 単体 積雪~20cm対応
間口=関東間1.5間 (柱芯々2,575mm 屋根幅2,760mm)
出幅=7尺 (2,070mm)
色：プラチナステン
屋根材：熱線遮断ポリカーボネート (アースブルーマット調)
柱仕様：柱位置固定タイプ (柱2本) /ロング柱仕様
施工方法：上止め仕様
追加部材：片入隅部品箱

現場状況や作図制限により概略図の内容と多少の違いが生じることがございます。
施工時は、現場優先とさせて頂きたく思いますので、お立会い頂き、
最終のご指示のほど、何卒、宜しくお願い致します。



EX-SHOP
HTTP://WWW.EX-SHOP.NET

担当：山川